


Vrumonaweg

Schoudermantel

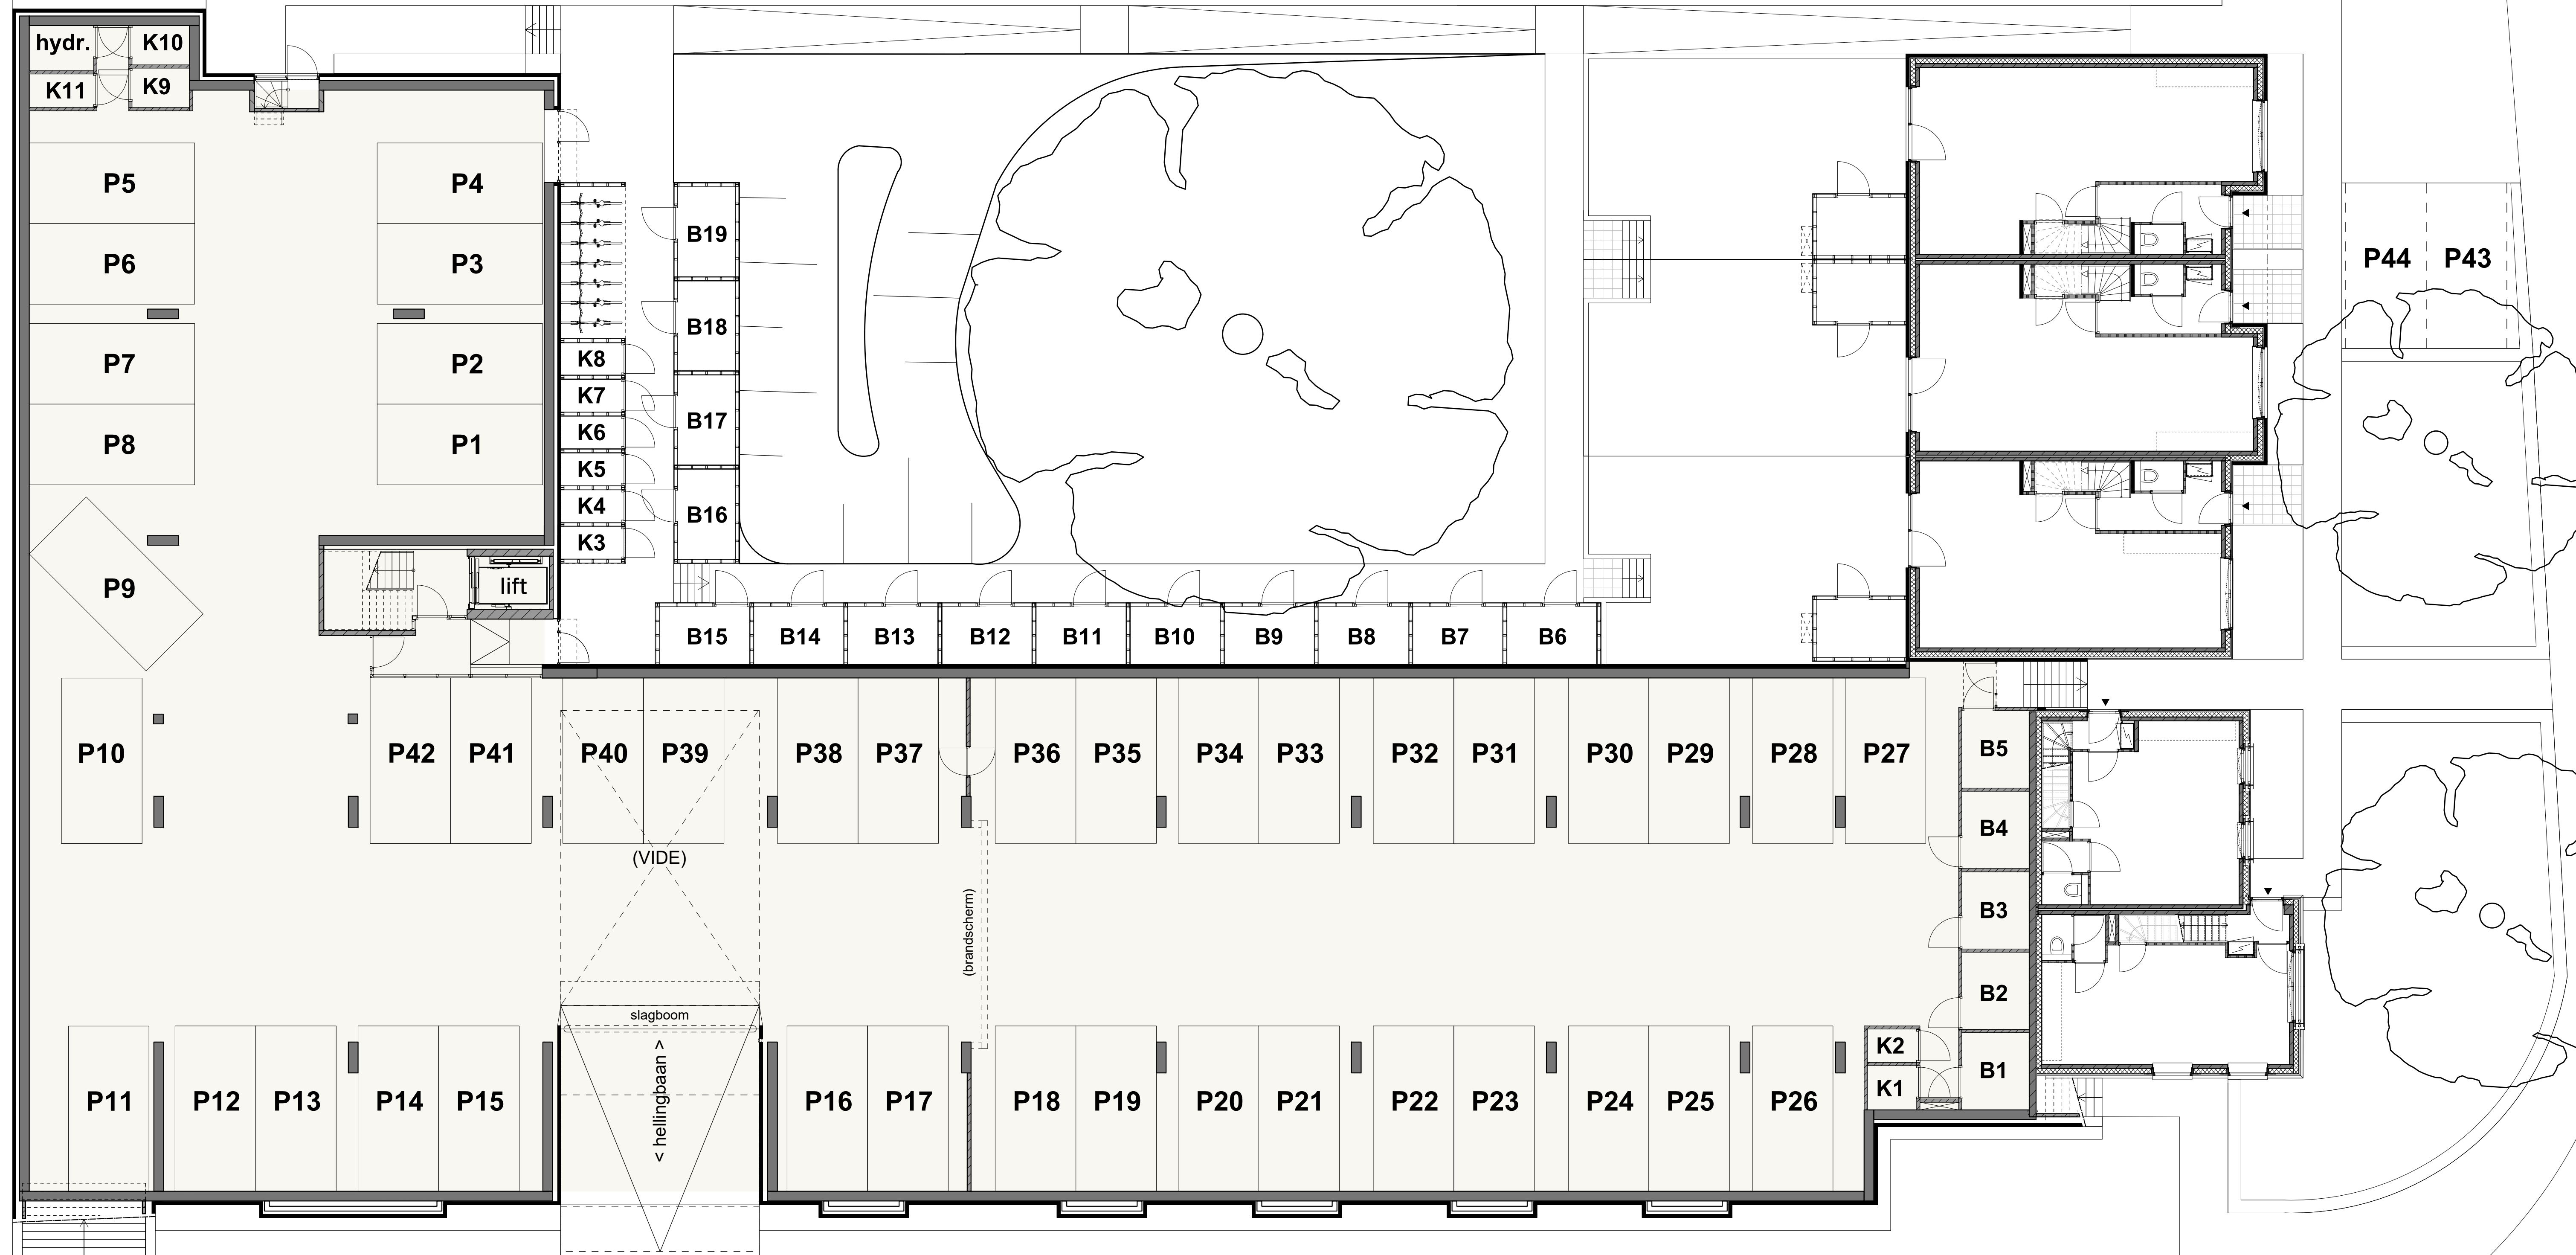



Kosterijland

Fort Burbank Bunnik

Plattegrond : garage

Formaat : A1
Schaal : 1:100
Datum : 12-06-2025

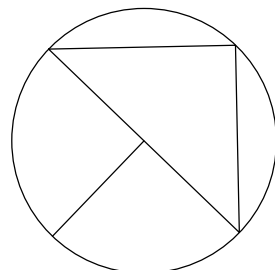

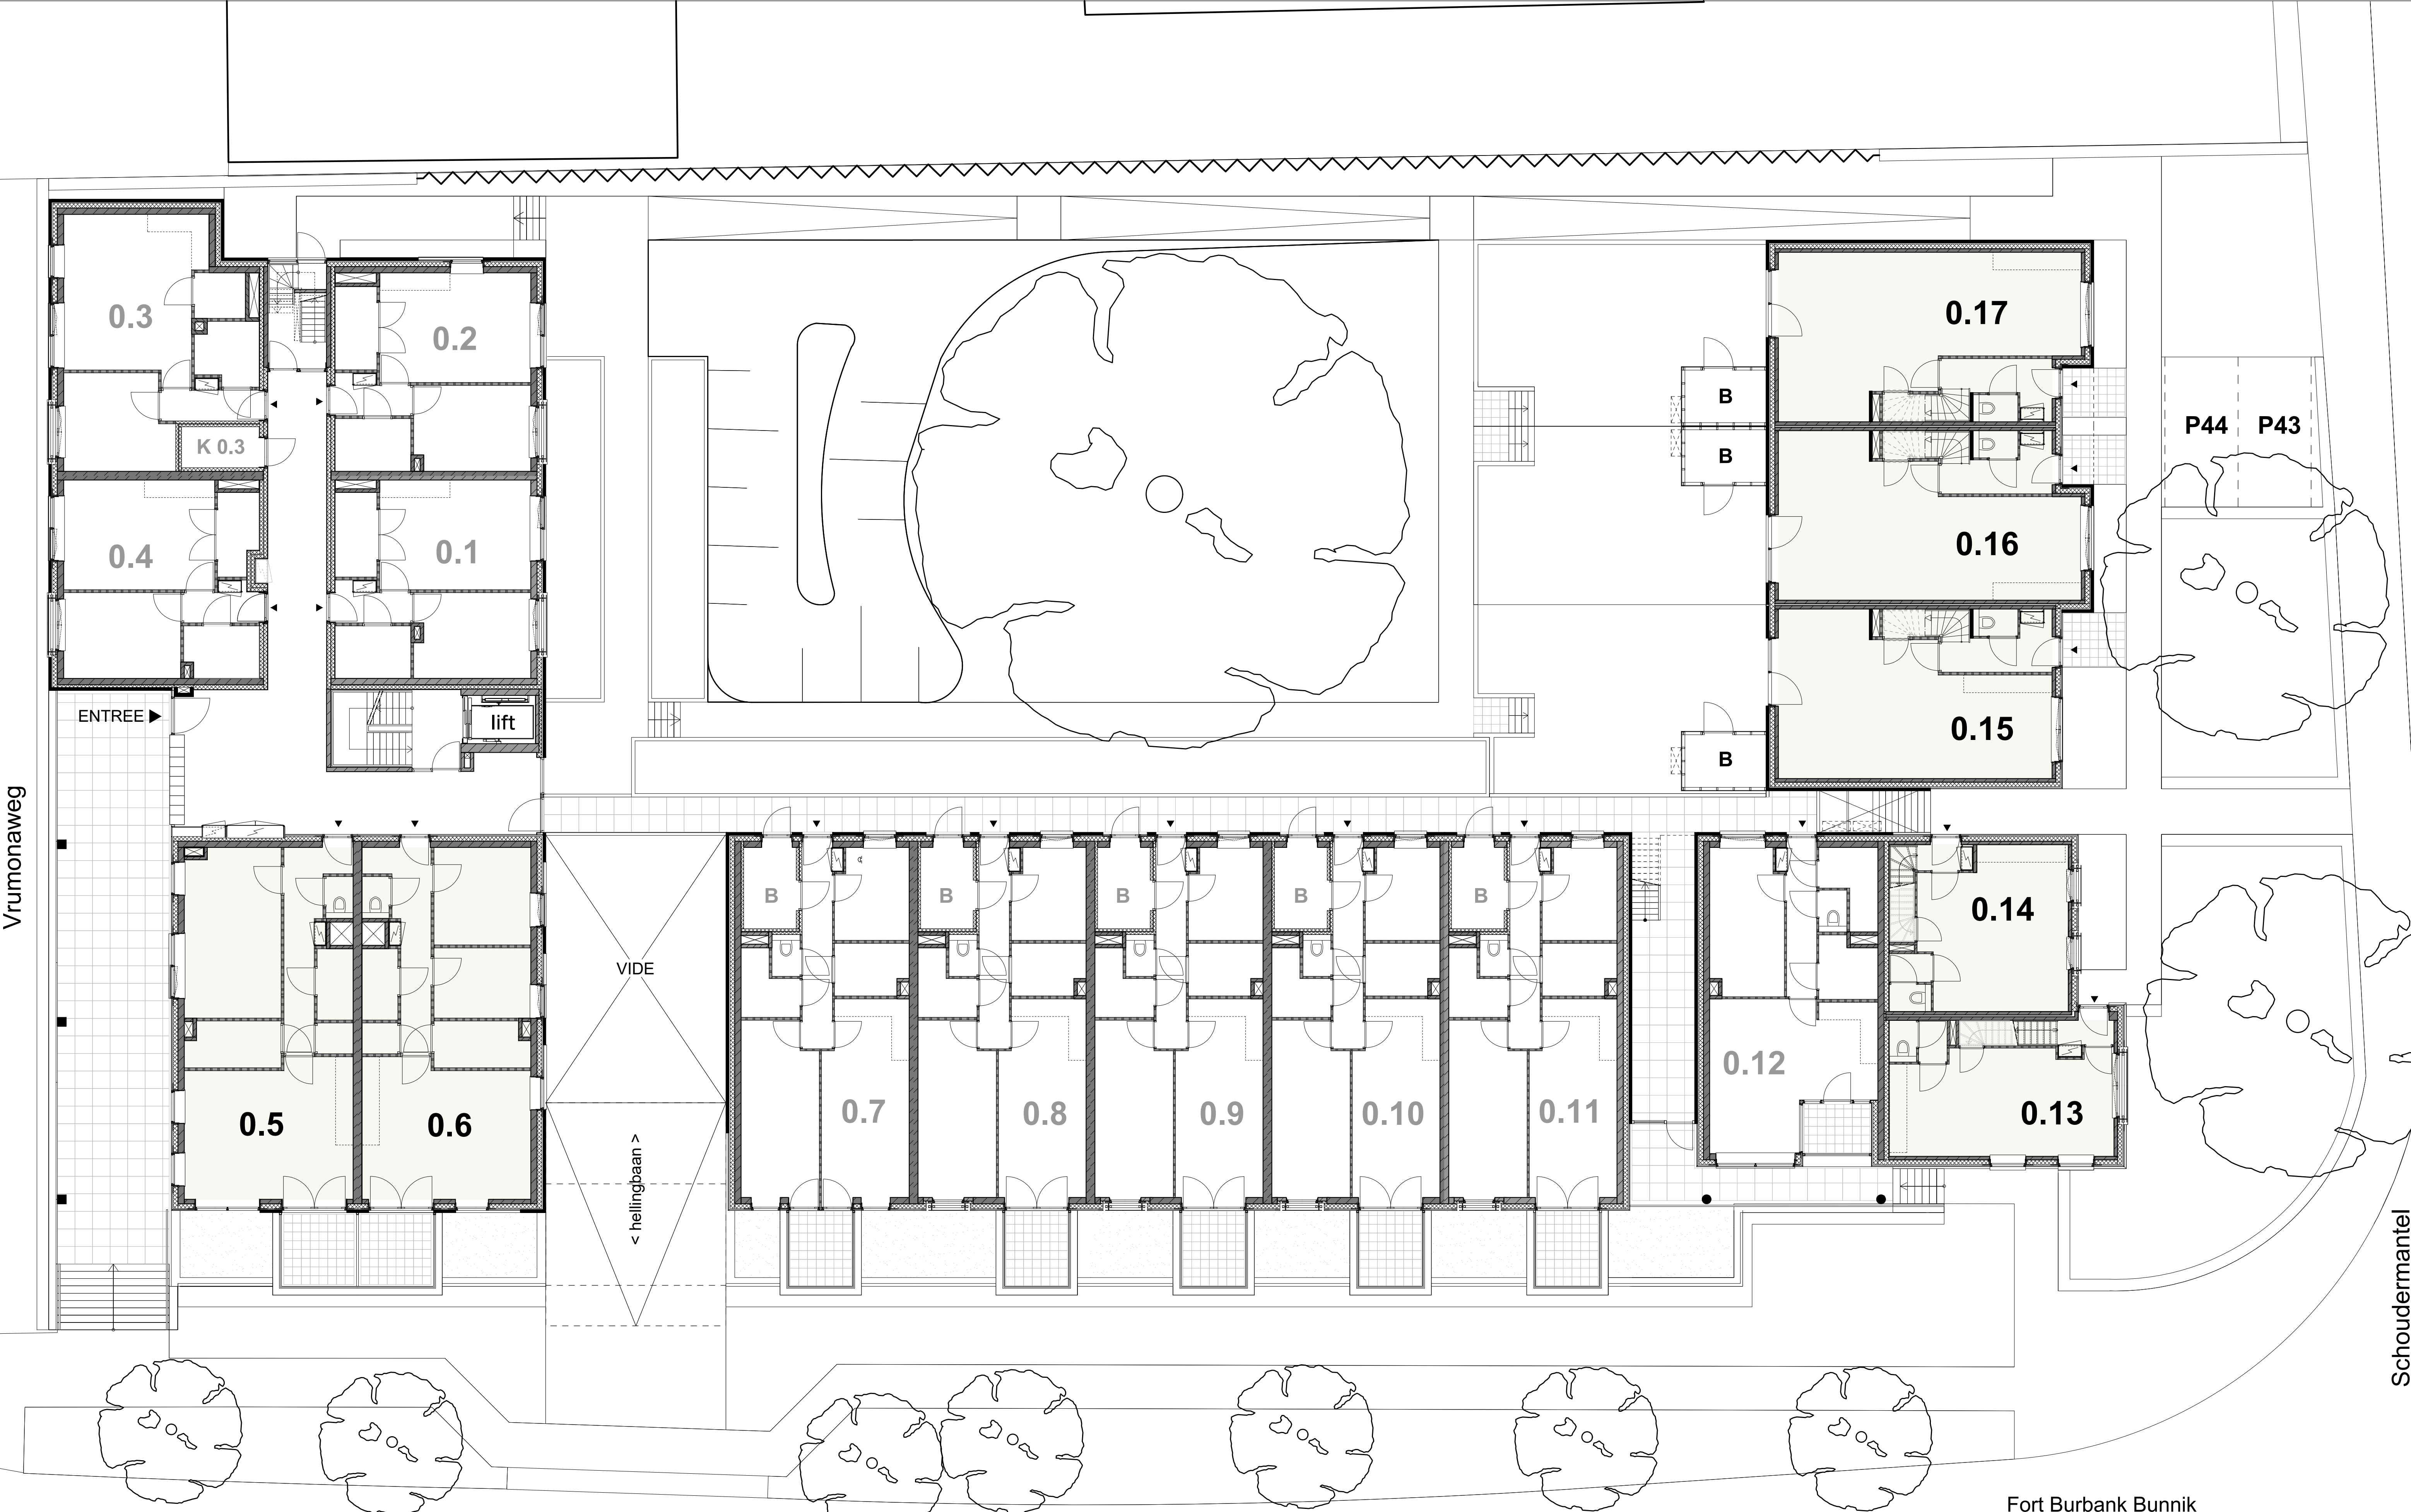


Fort Burbank Bunnik


Plattegrond : begane grond

Formaat : A1

Schaal : 1:100

Datum : 12-06-2025








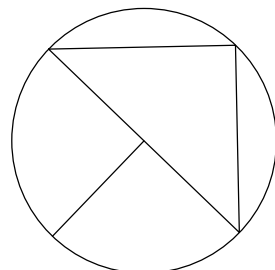


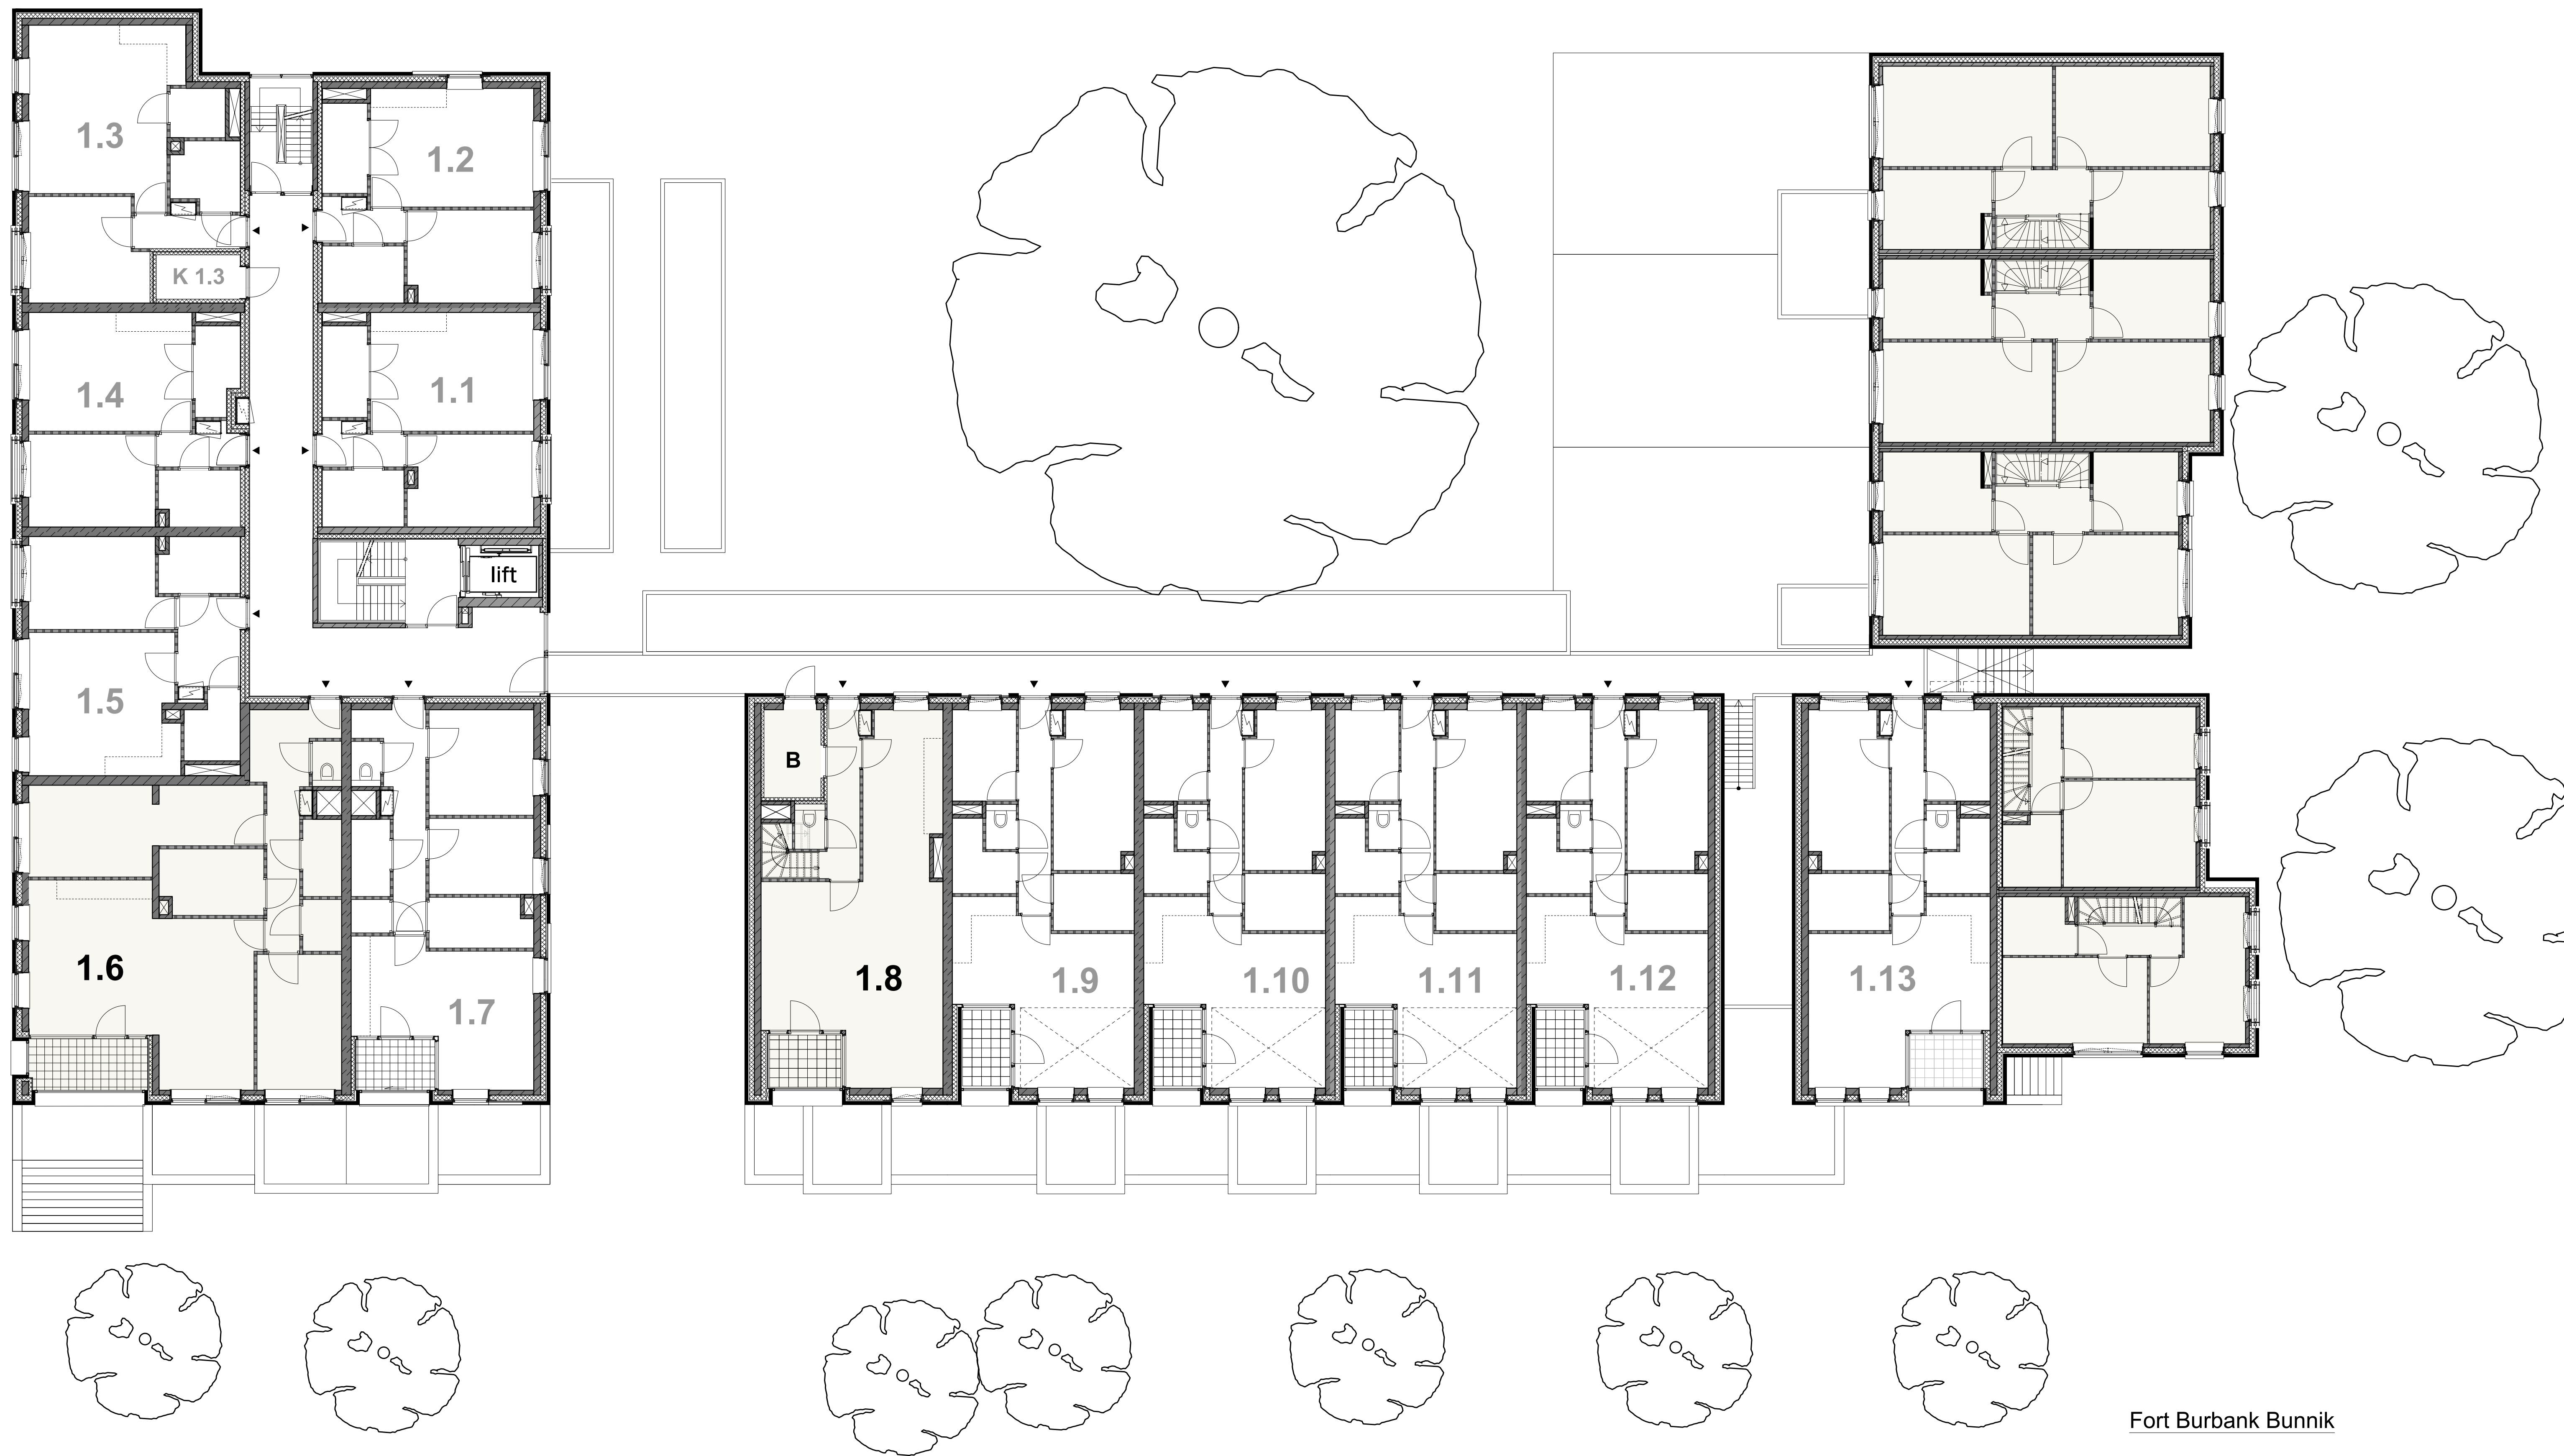

Fort Burbank Bunnik

Plattegrond : eerste verdieping

Formaat : A1
Schaal : 1:100
Datum : 12-06-2025

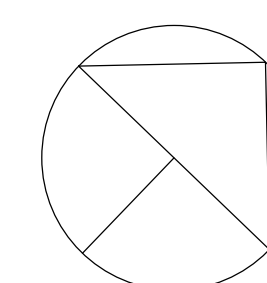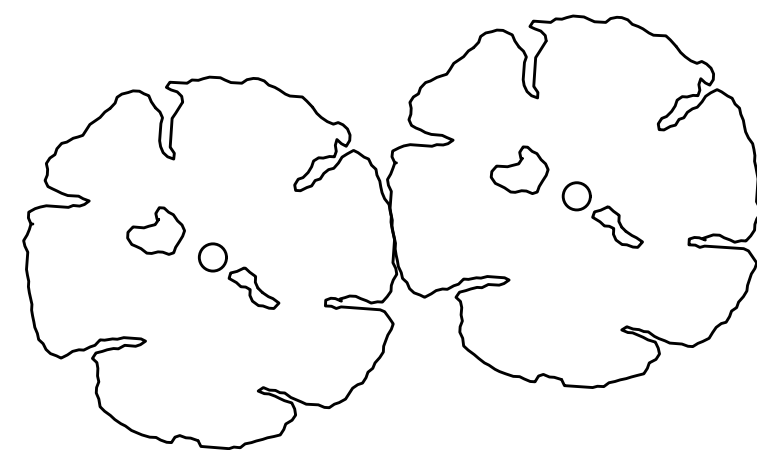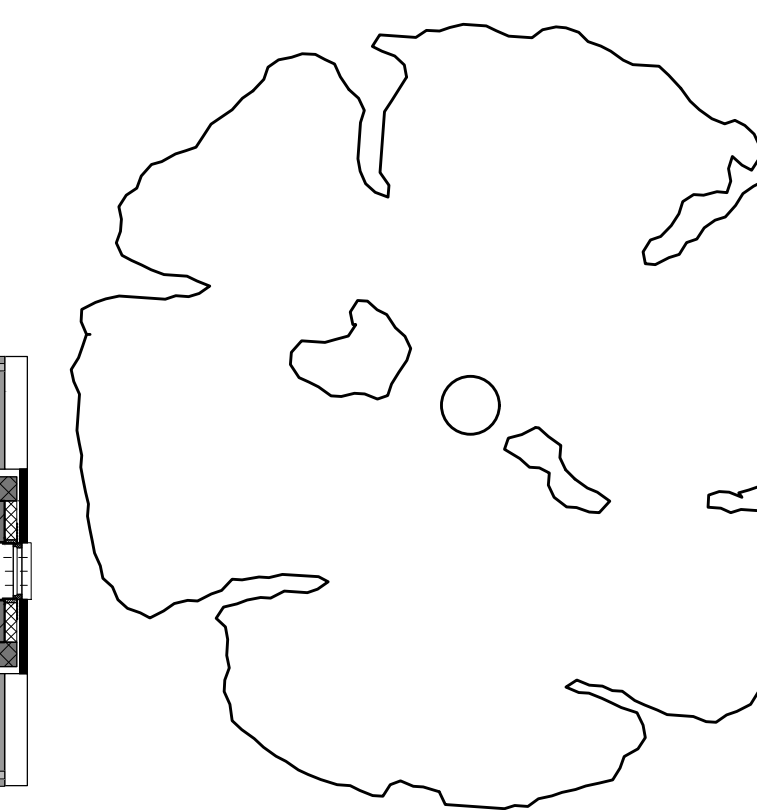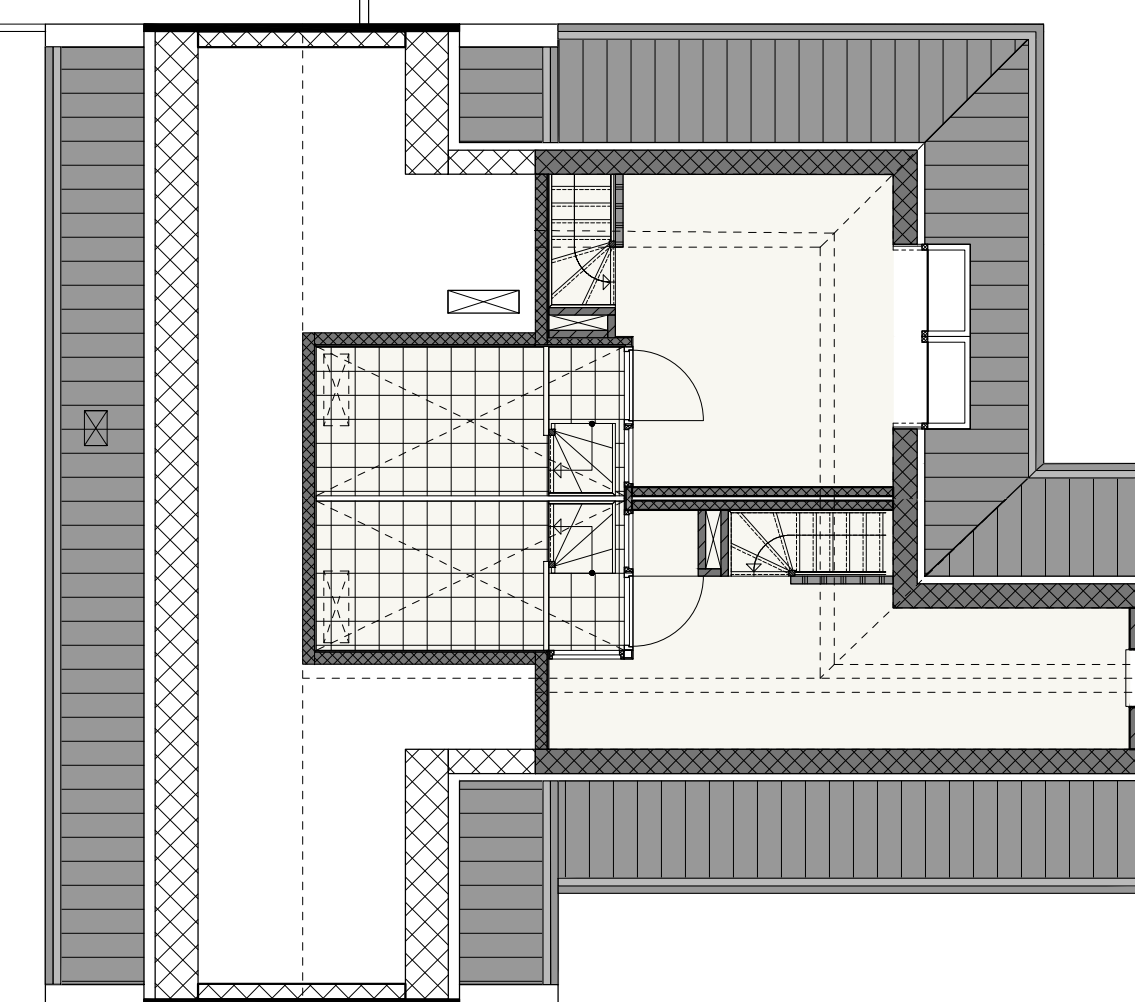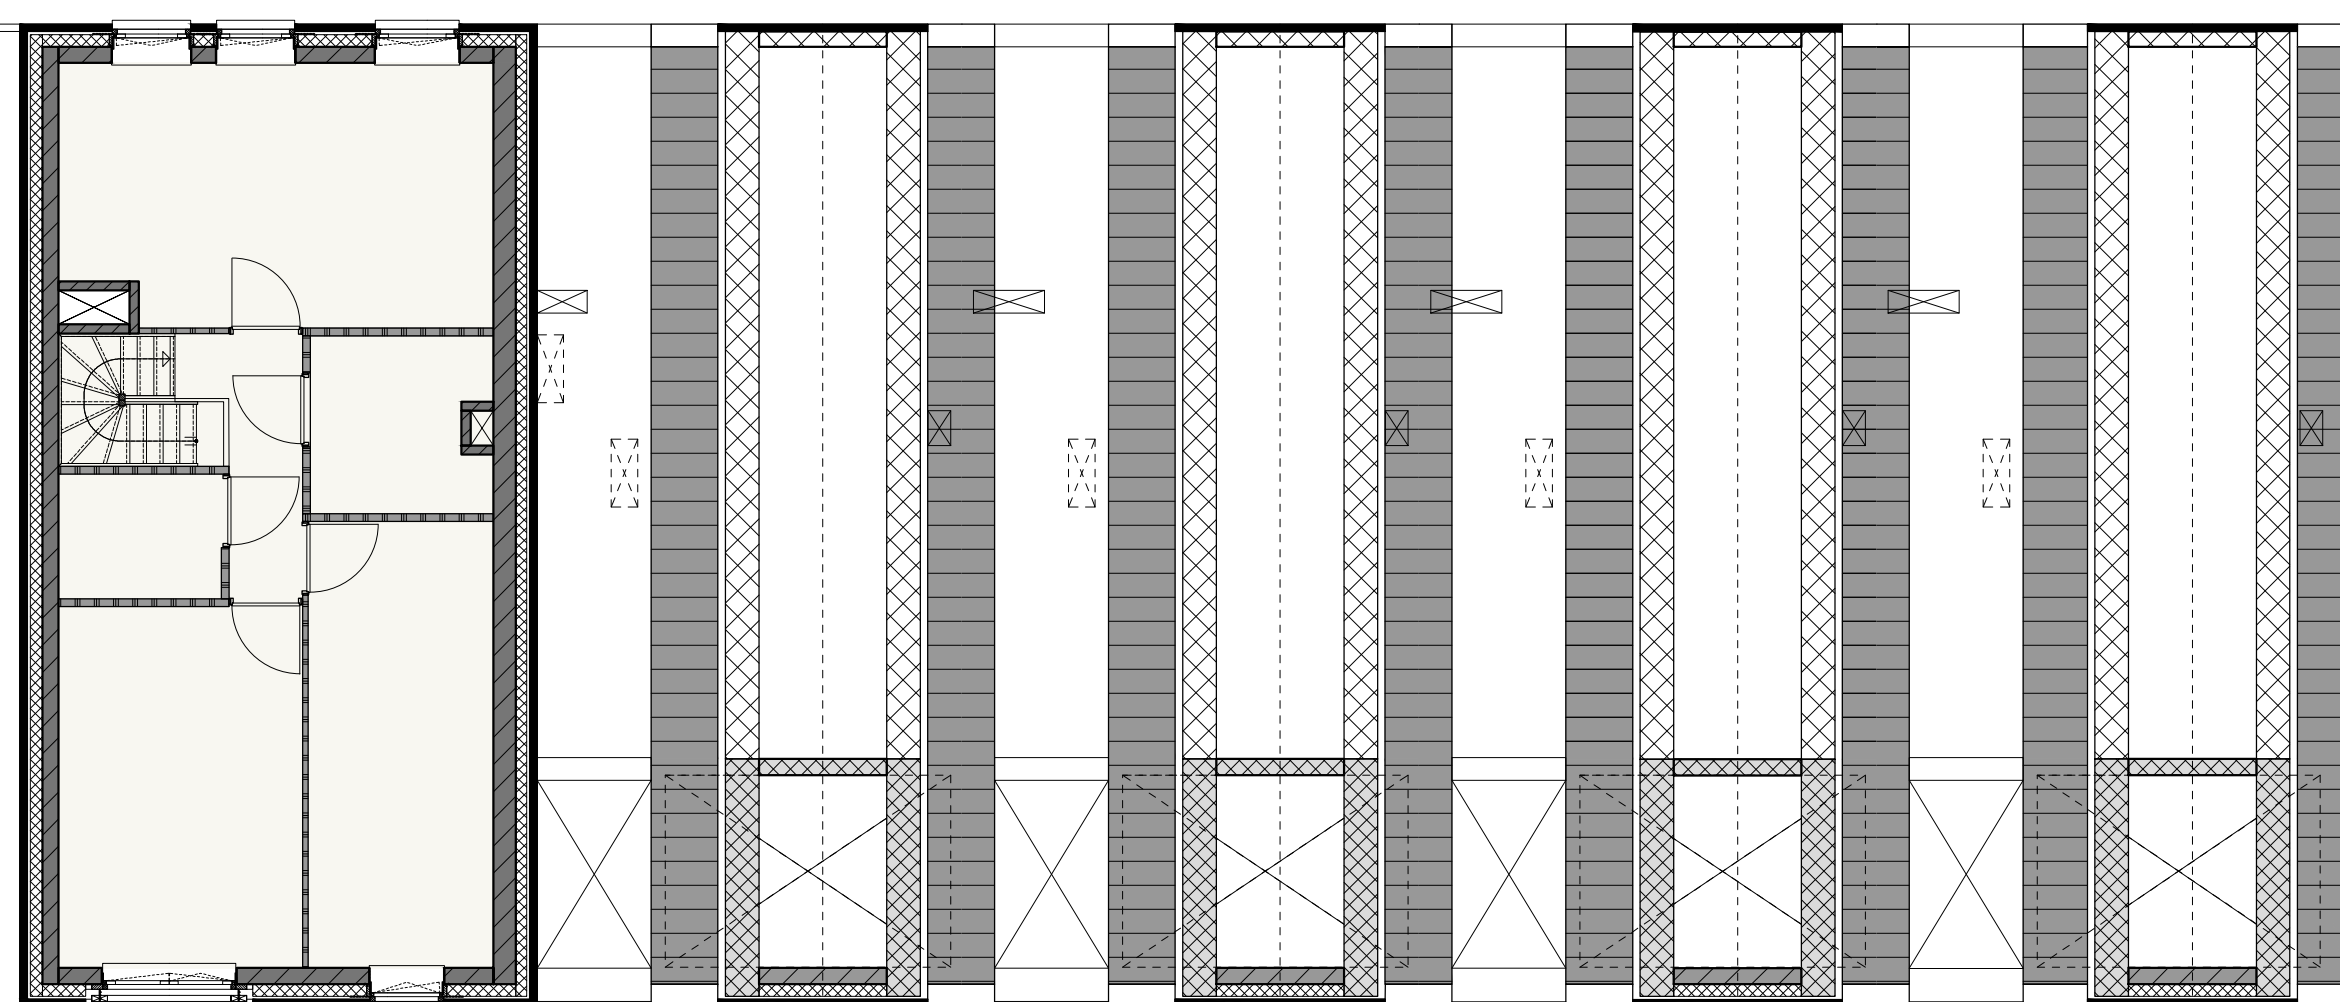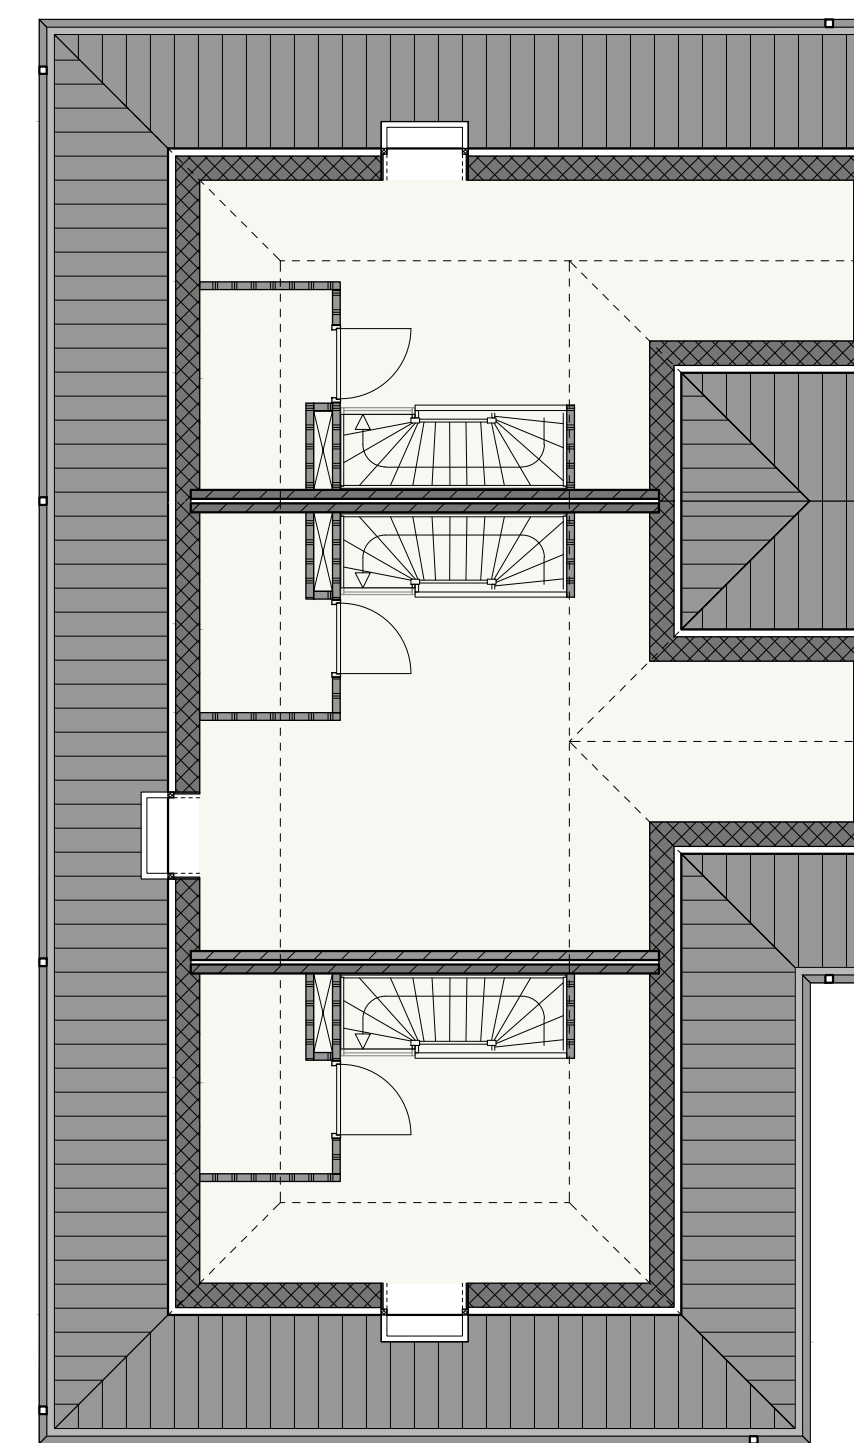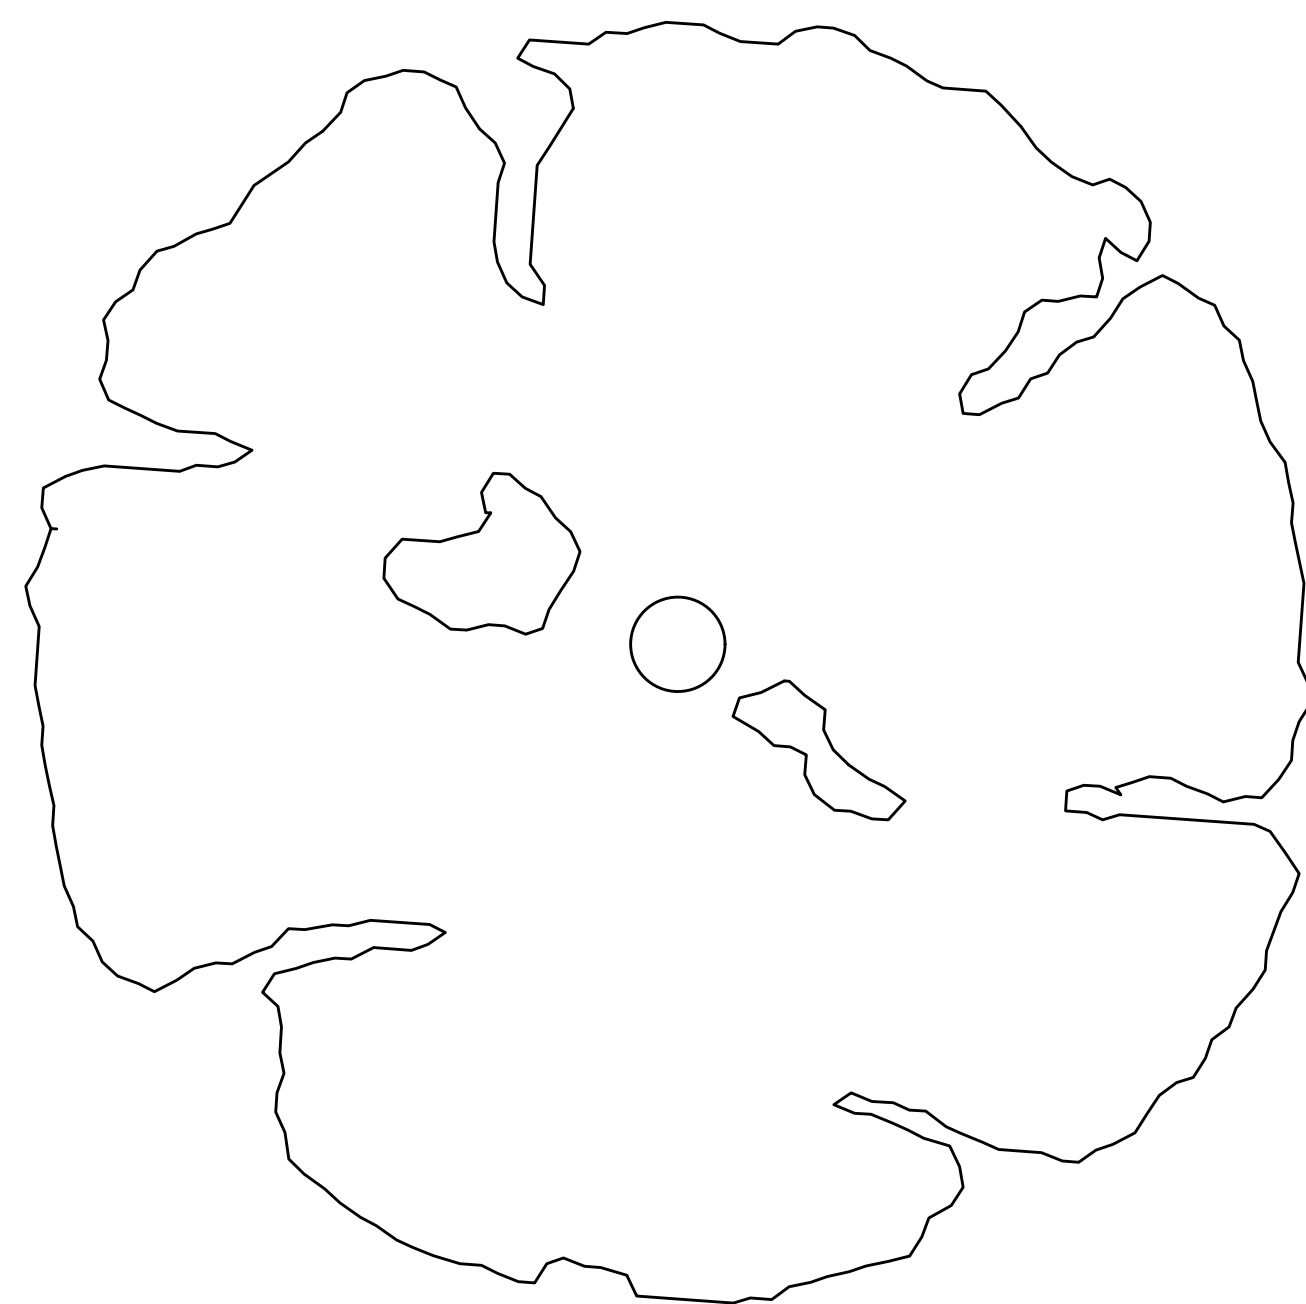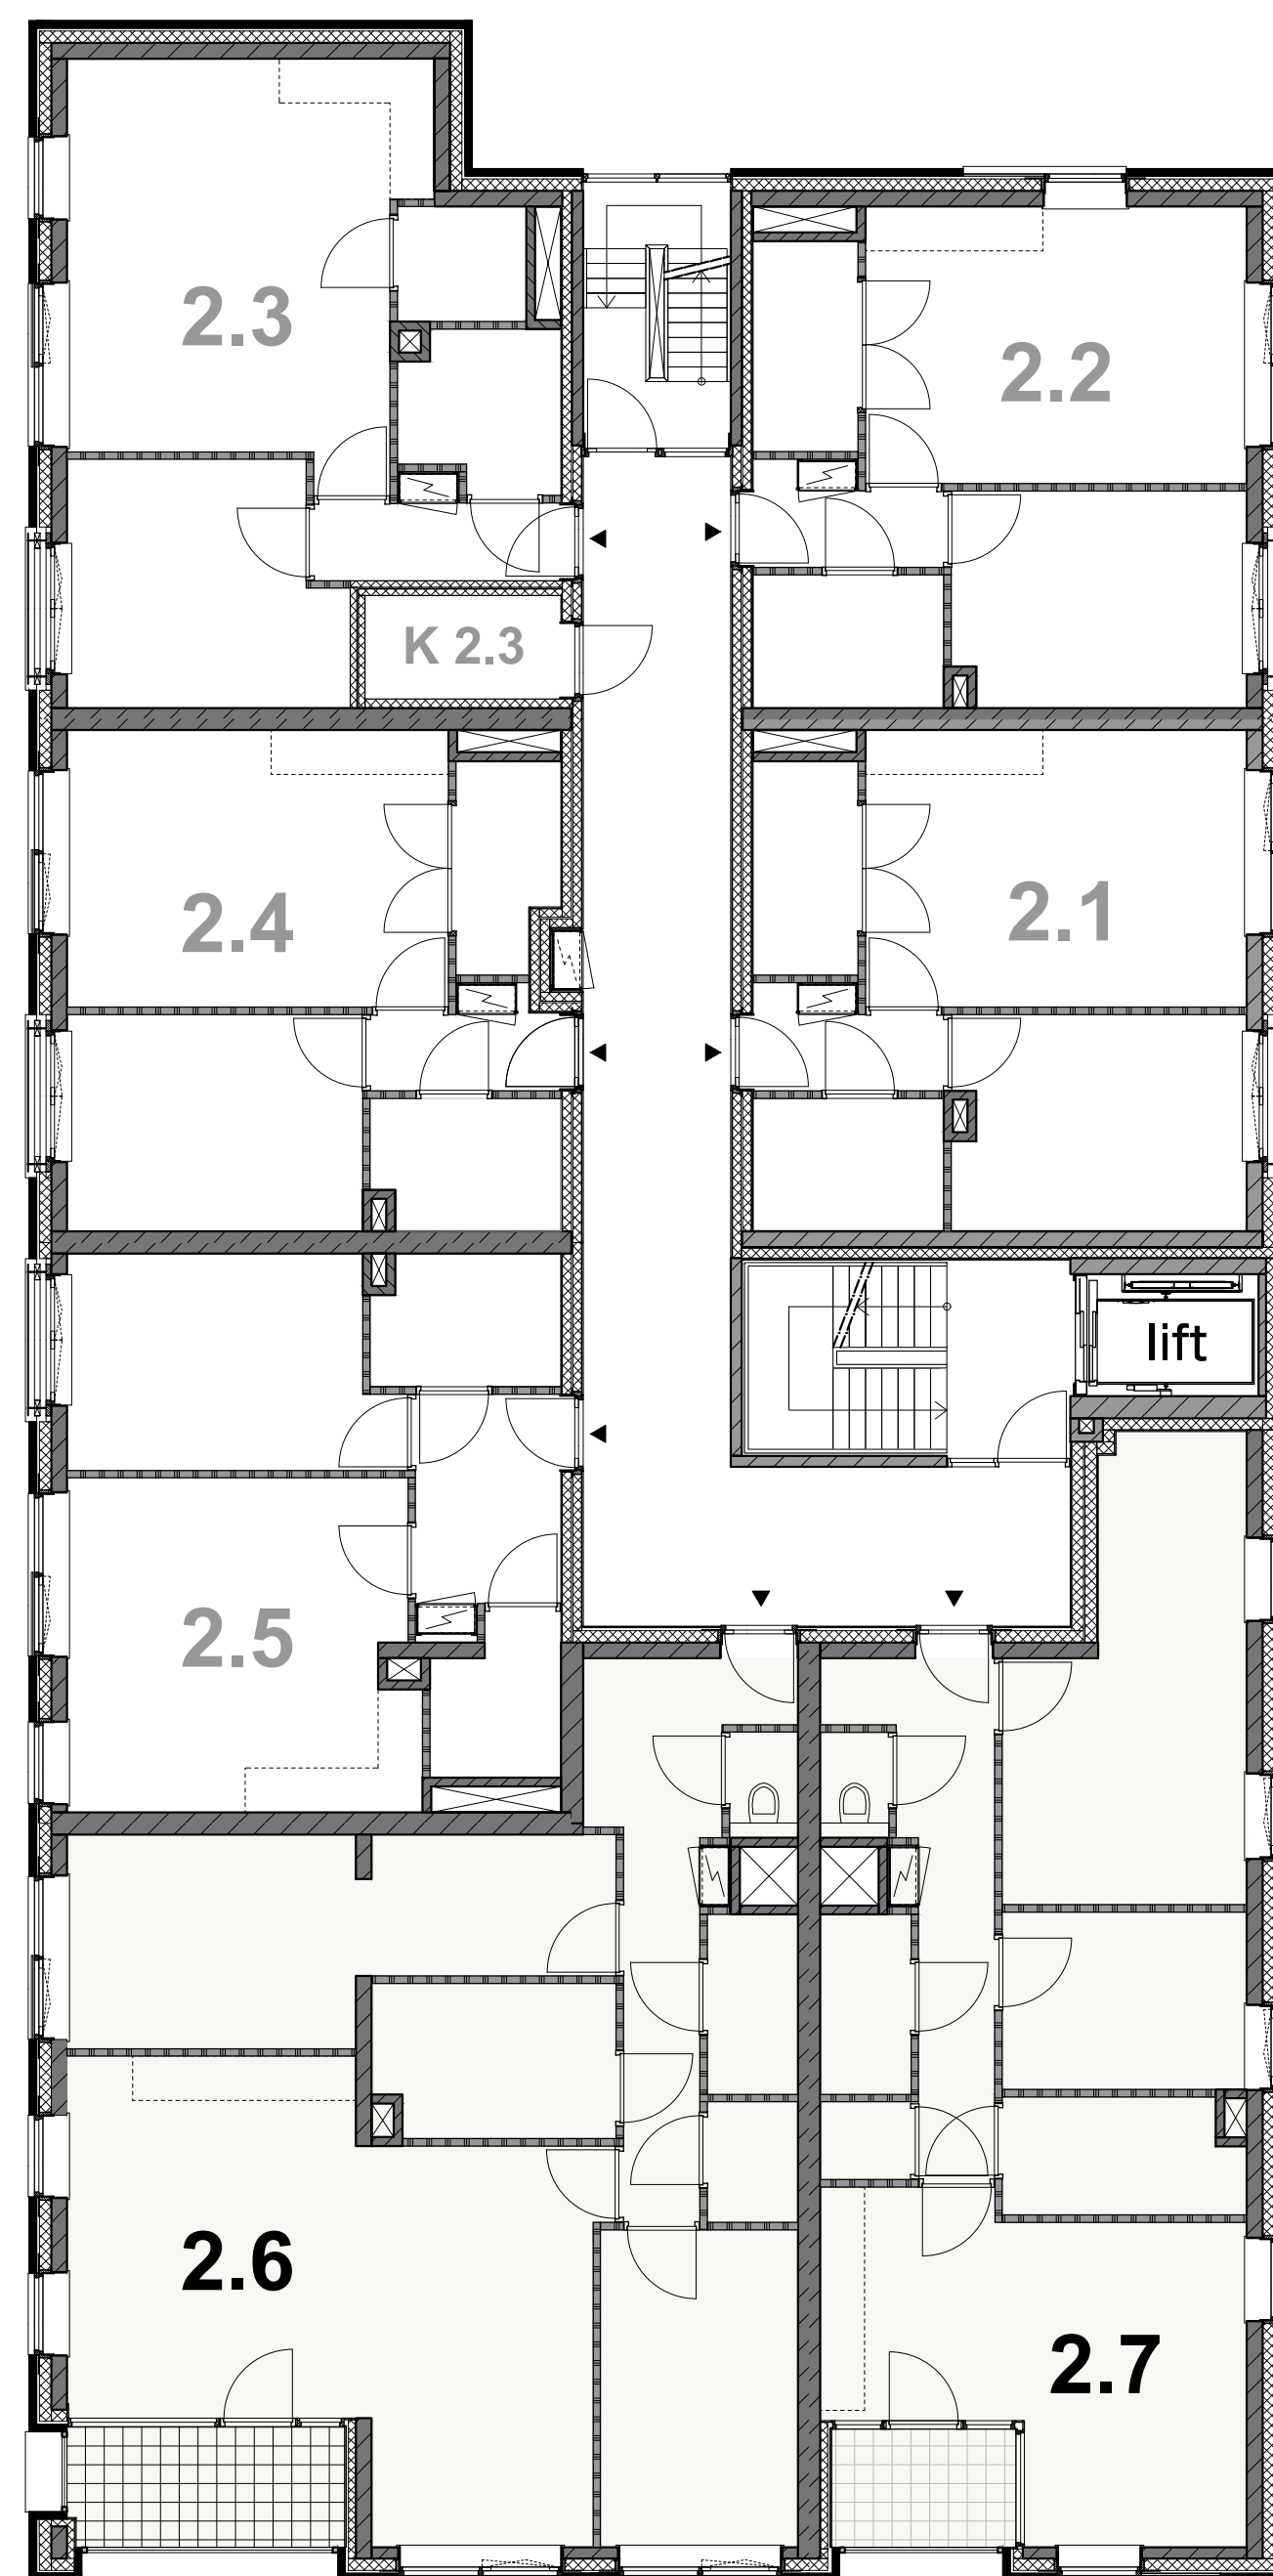











Fort Burbank Bunnik

Plattegrond : tweede verdieping

Formaat : A1

Schaal : 1:100

Datum : 12-06-2025

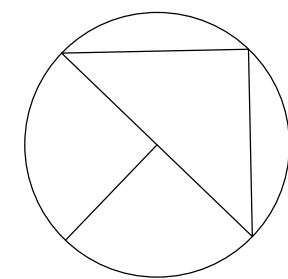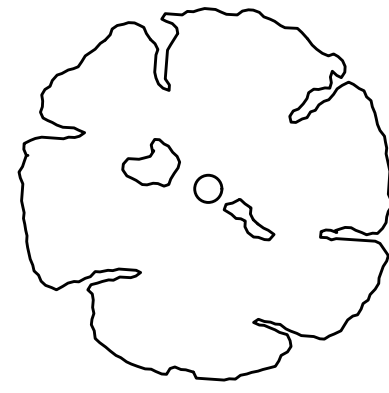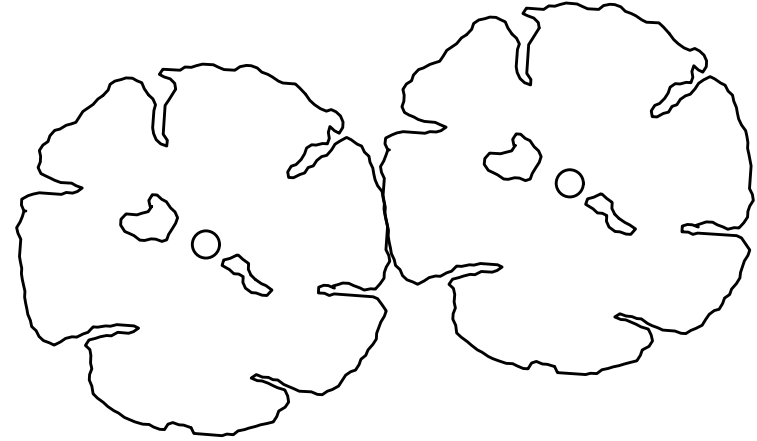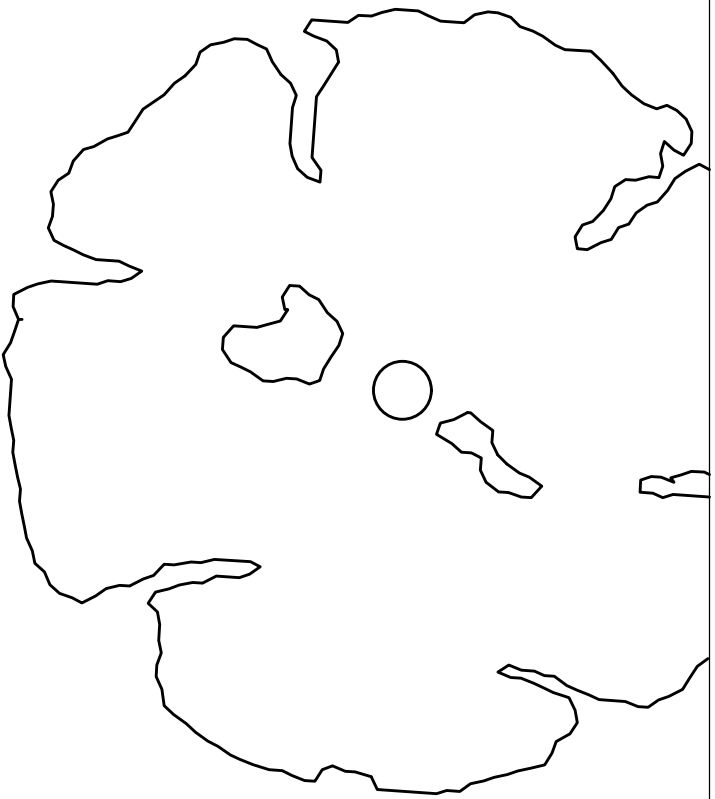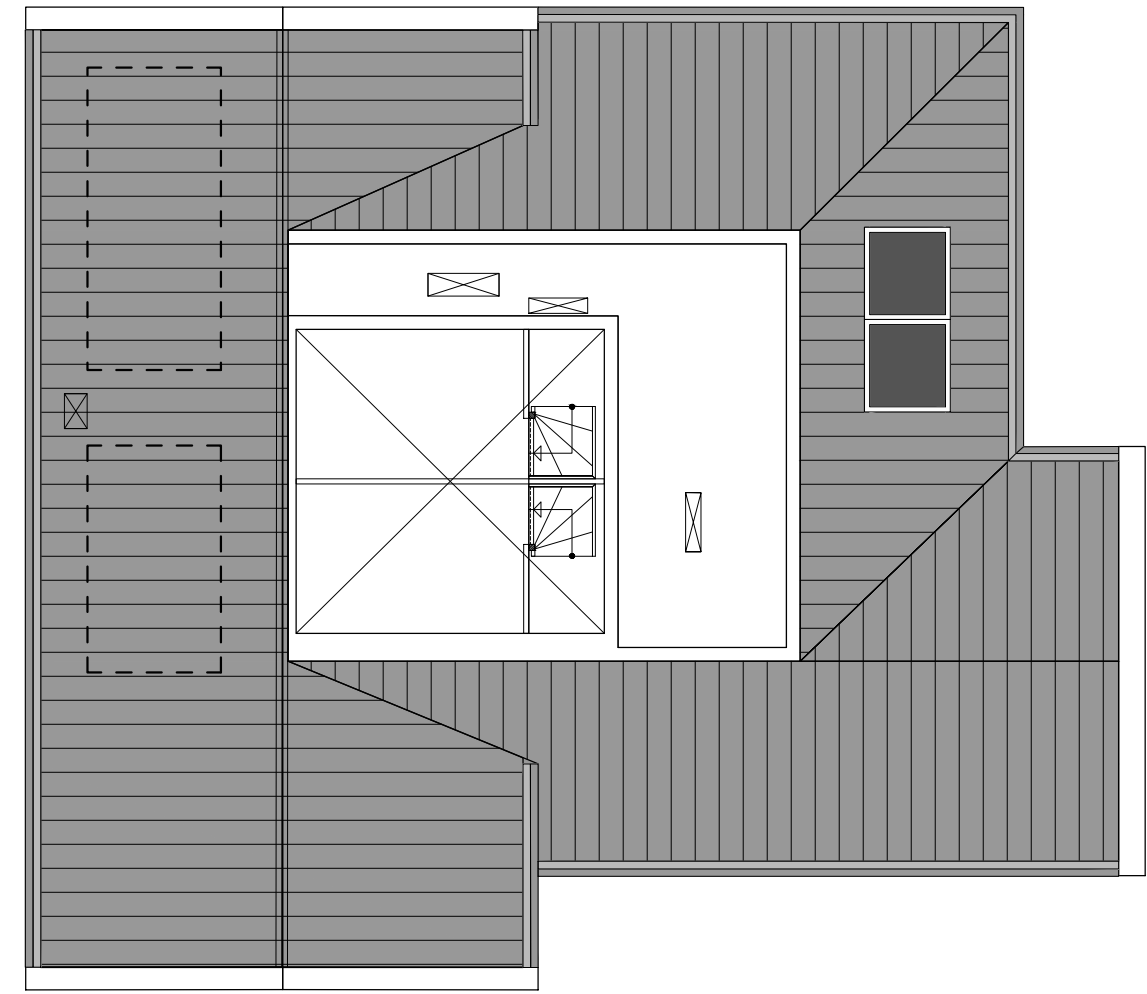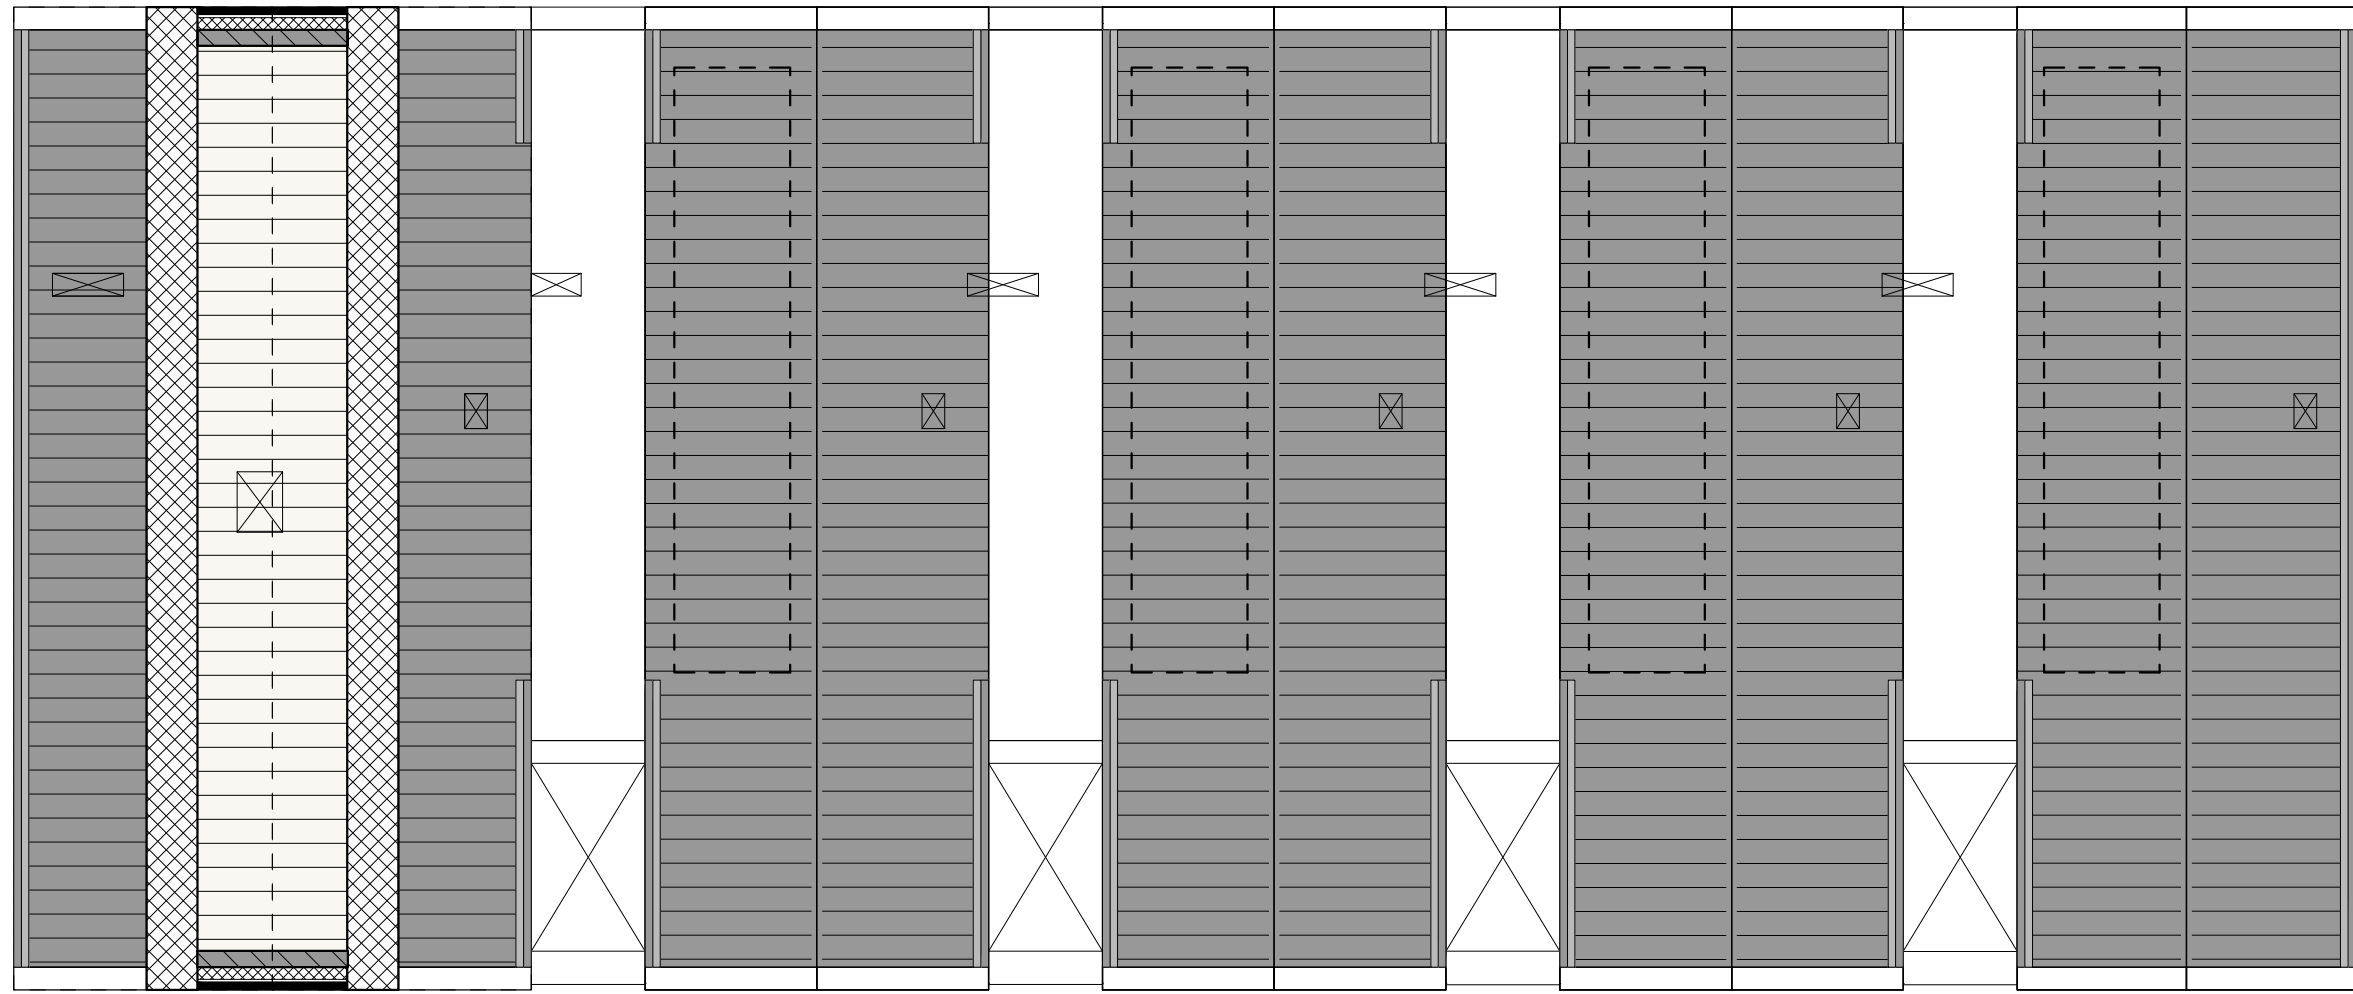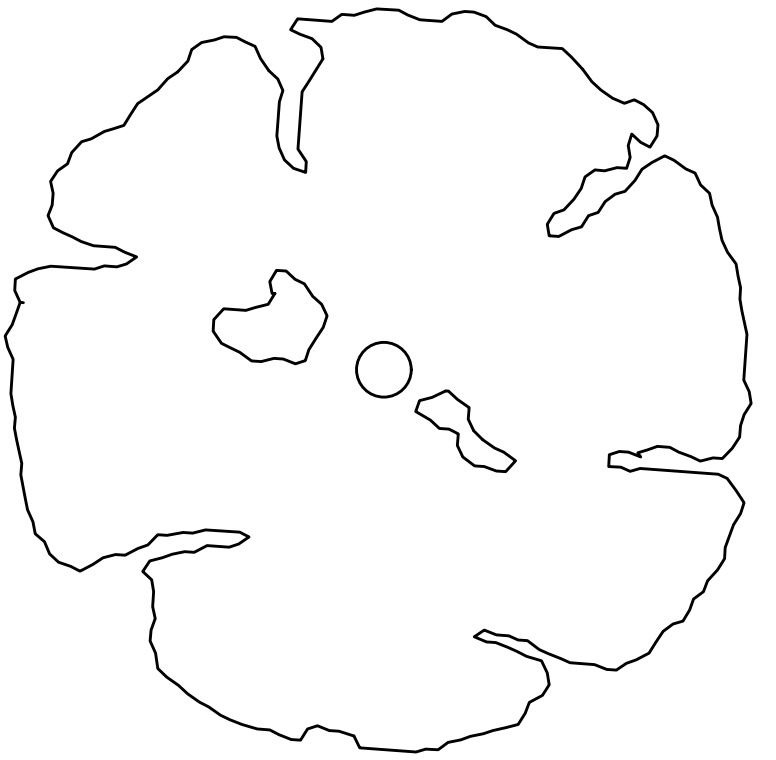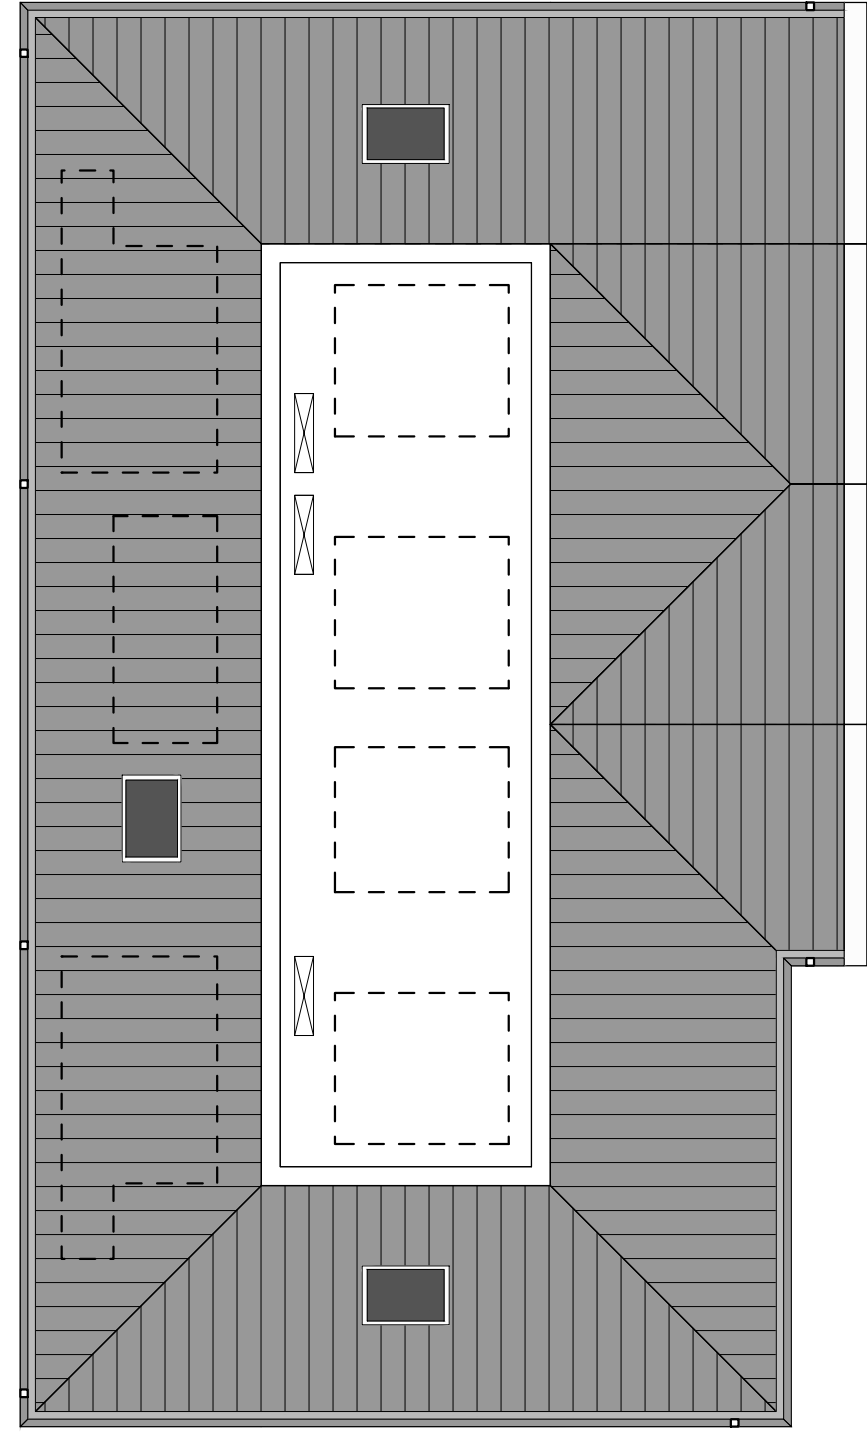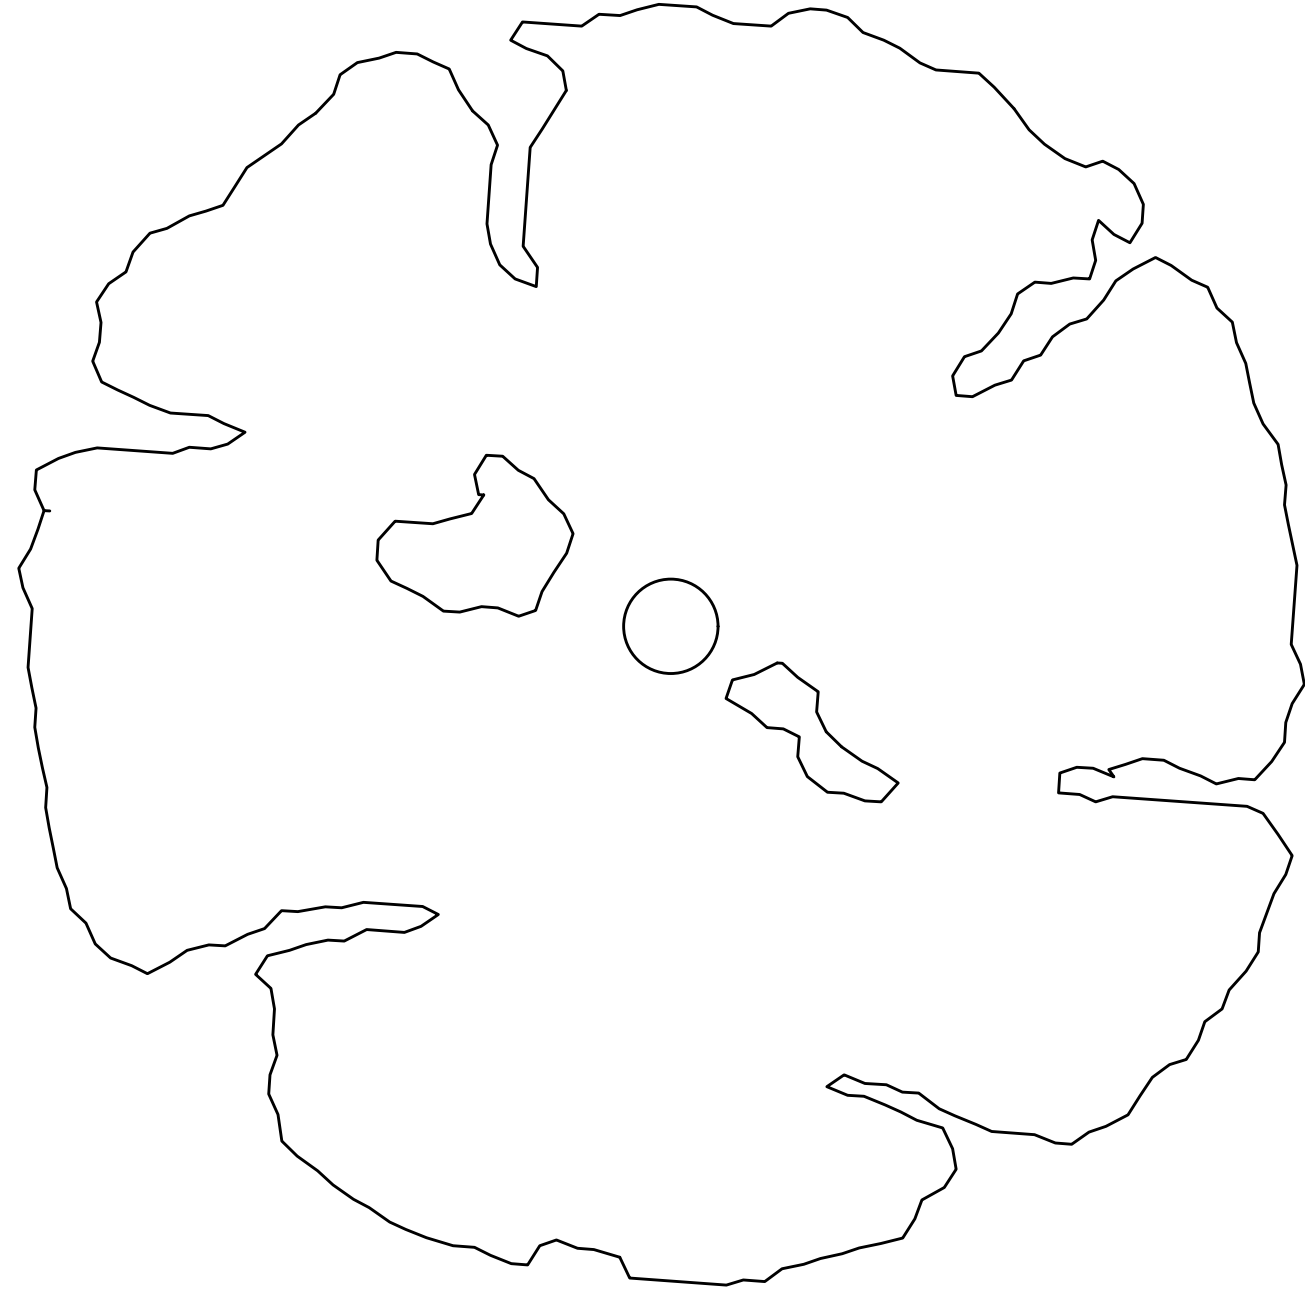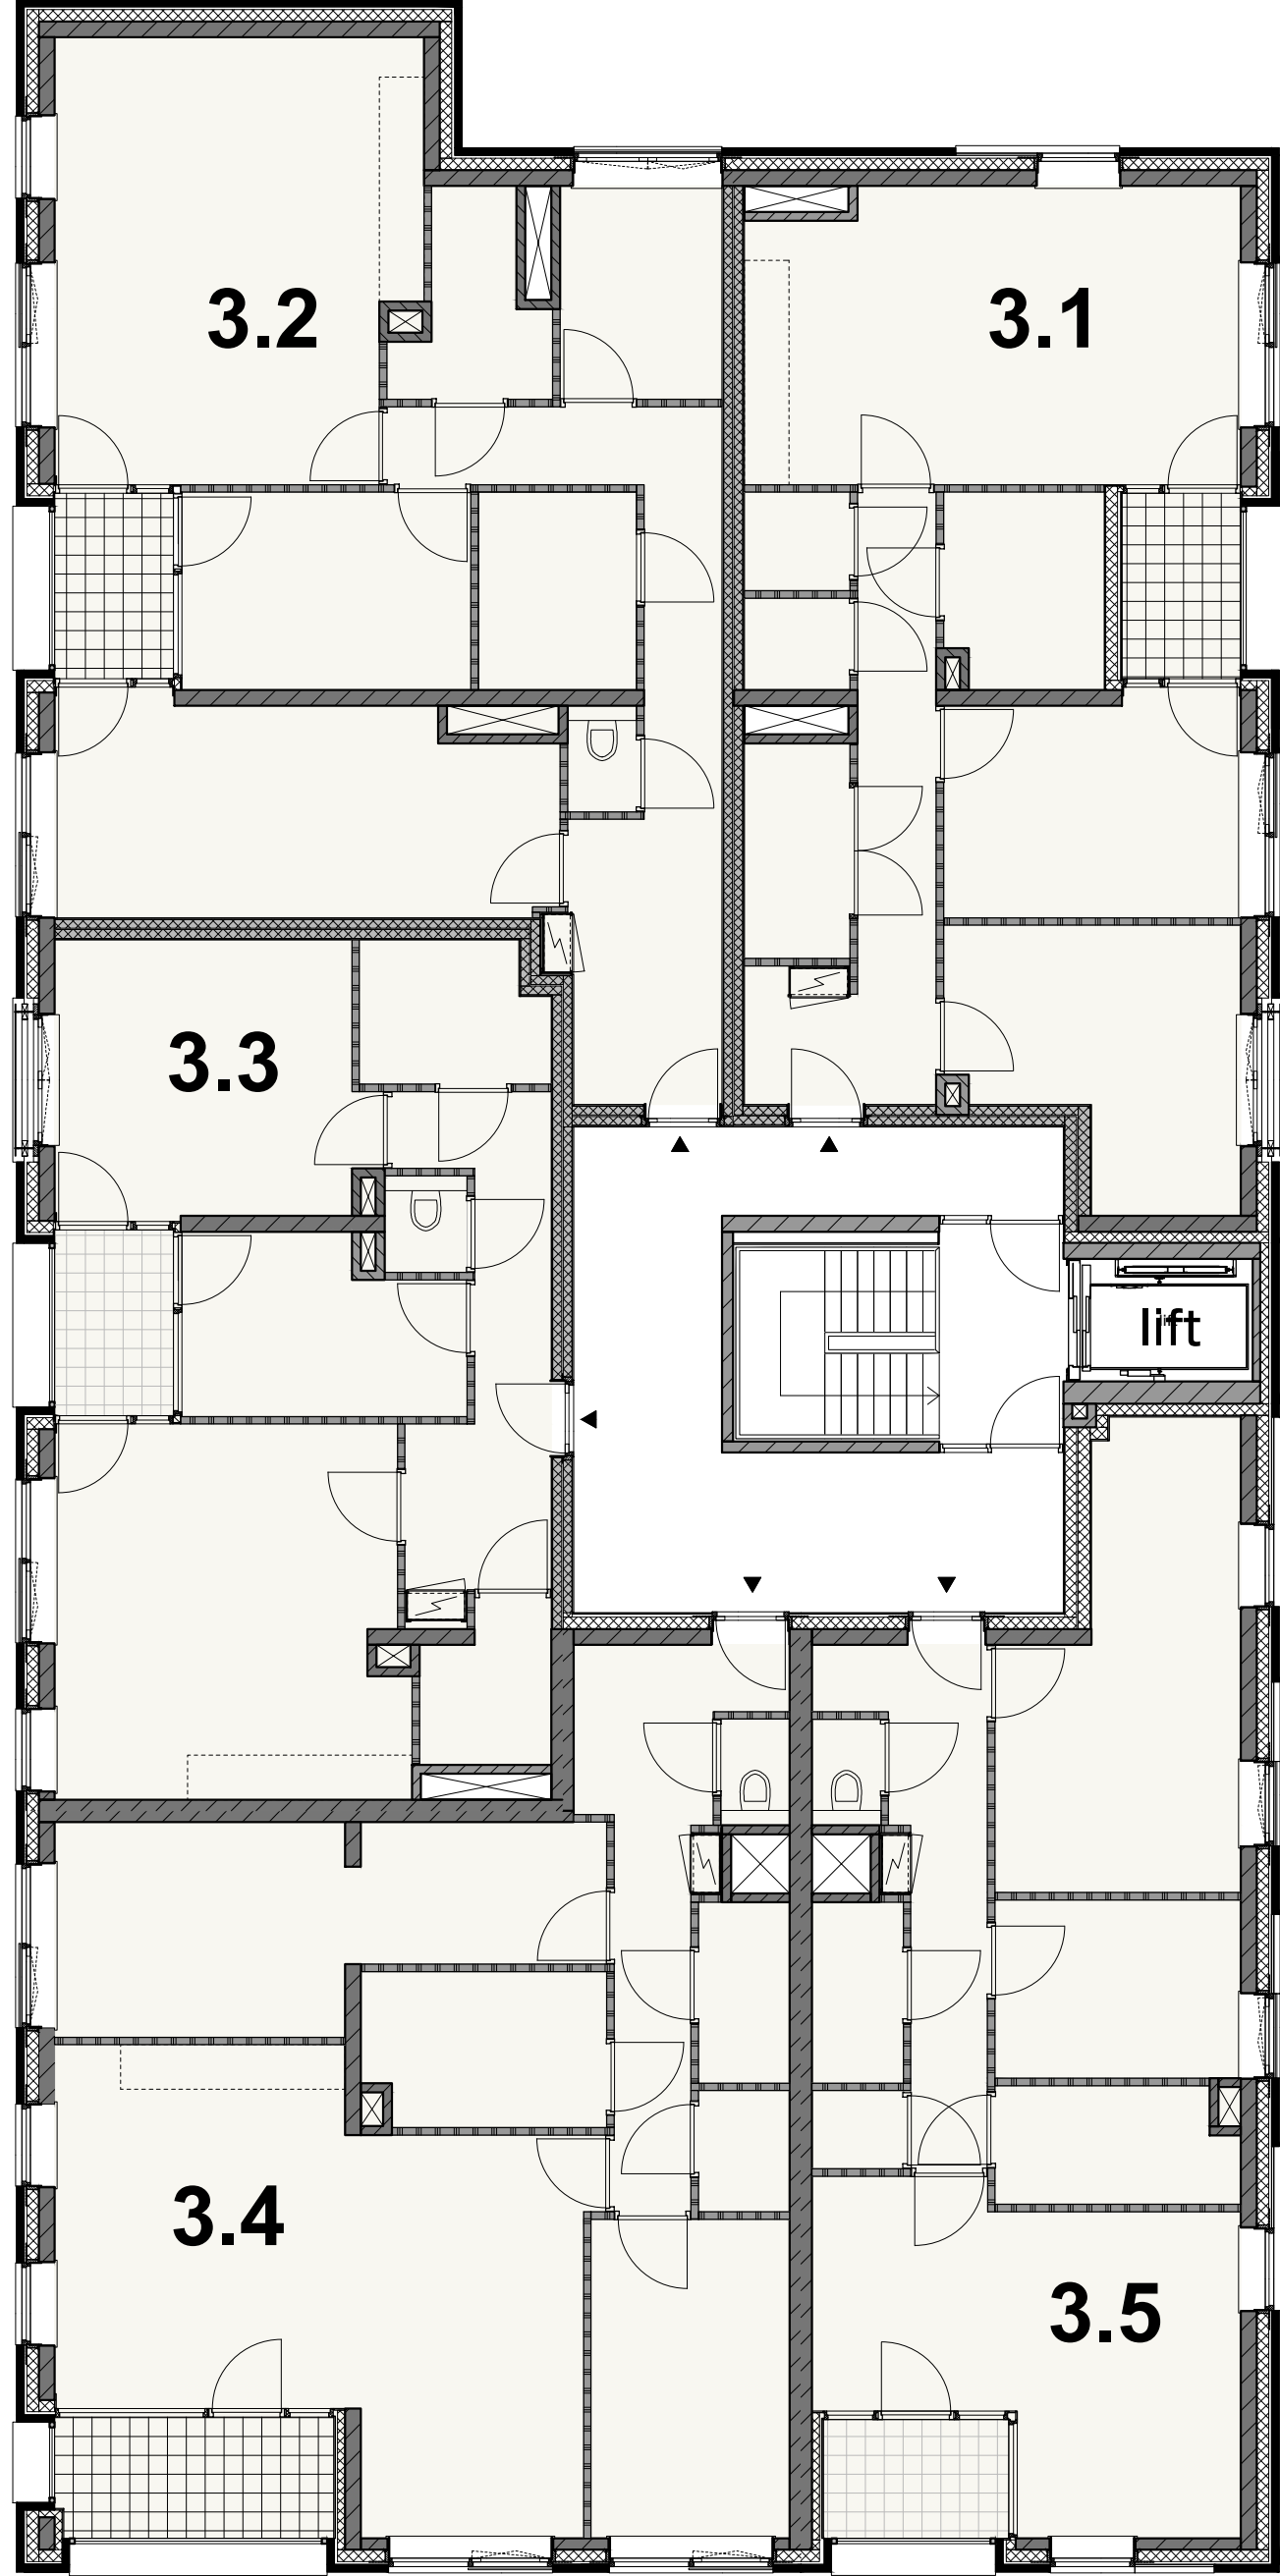






Fort Burbank Bunnik

Plattegrond : derde verdieping

Formaat : A1

Schaal : 1:100

Datum : 12-06-2025

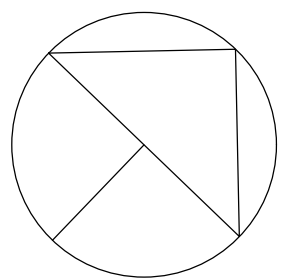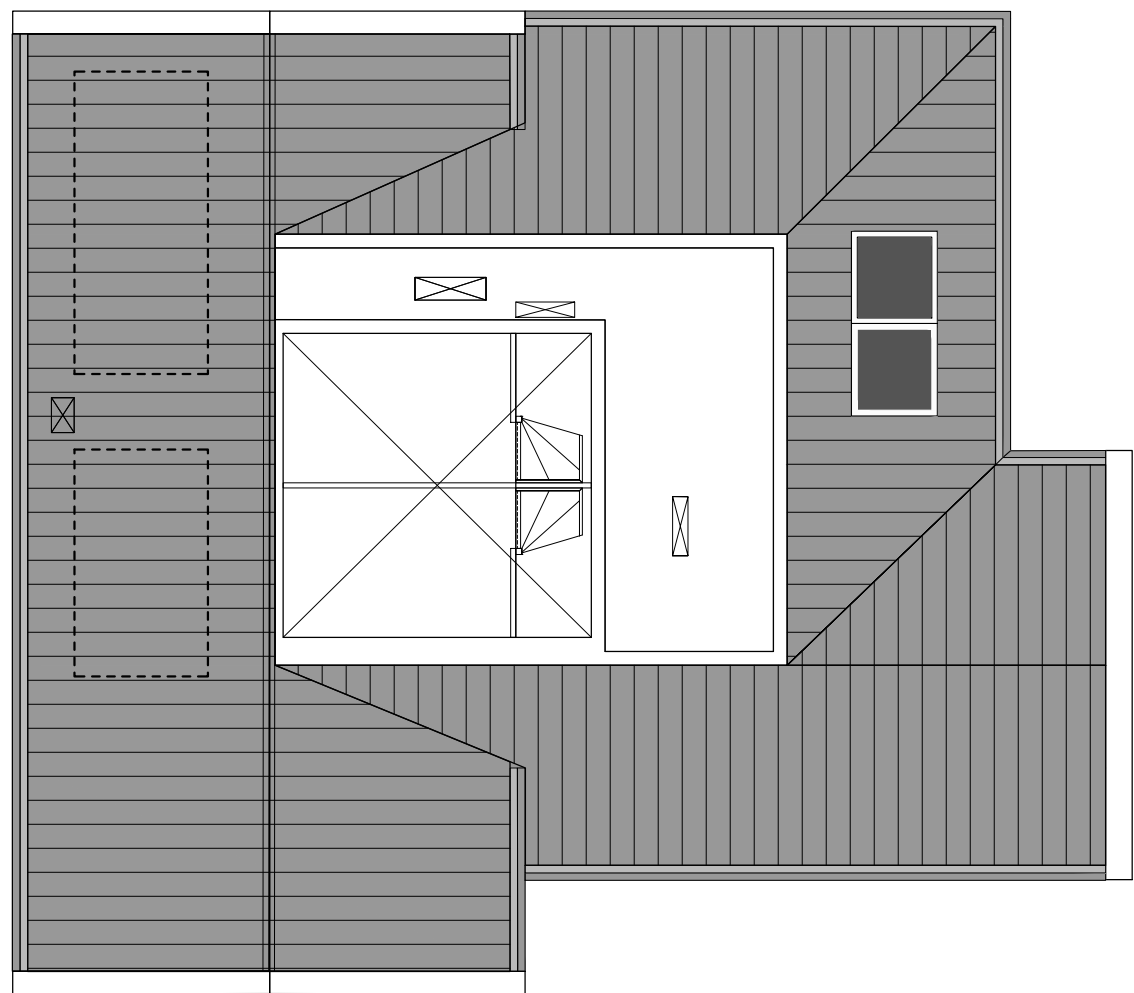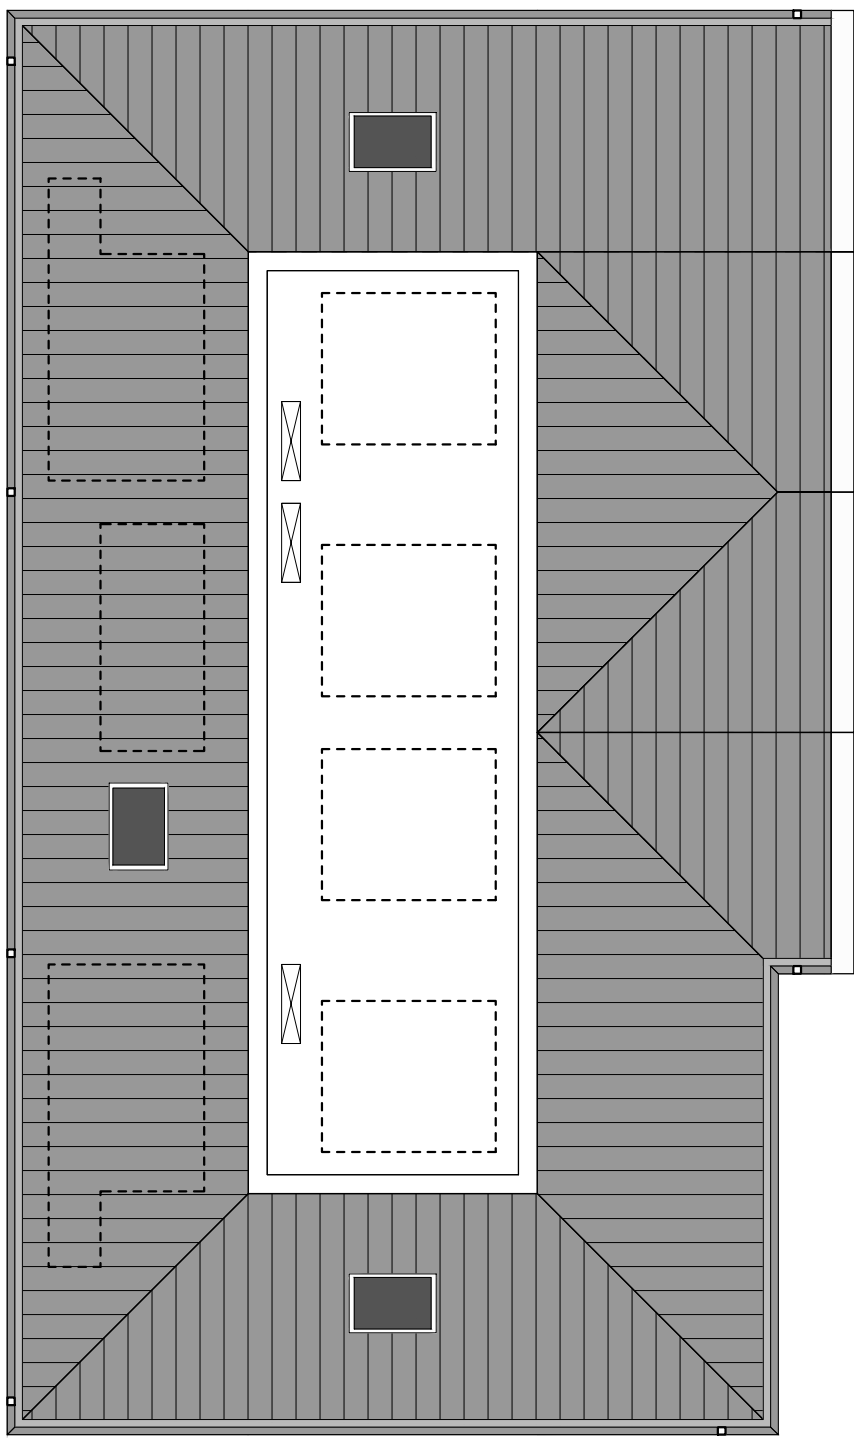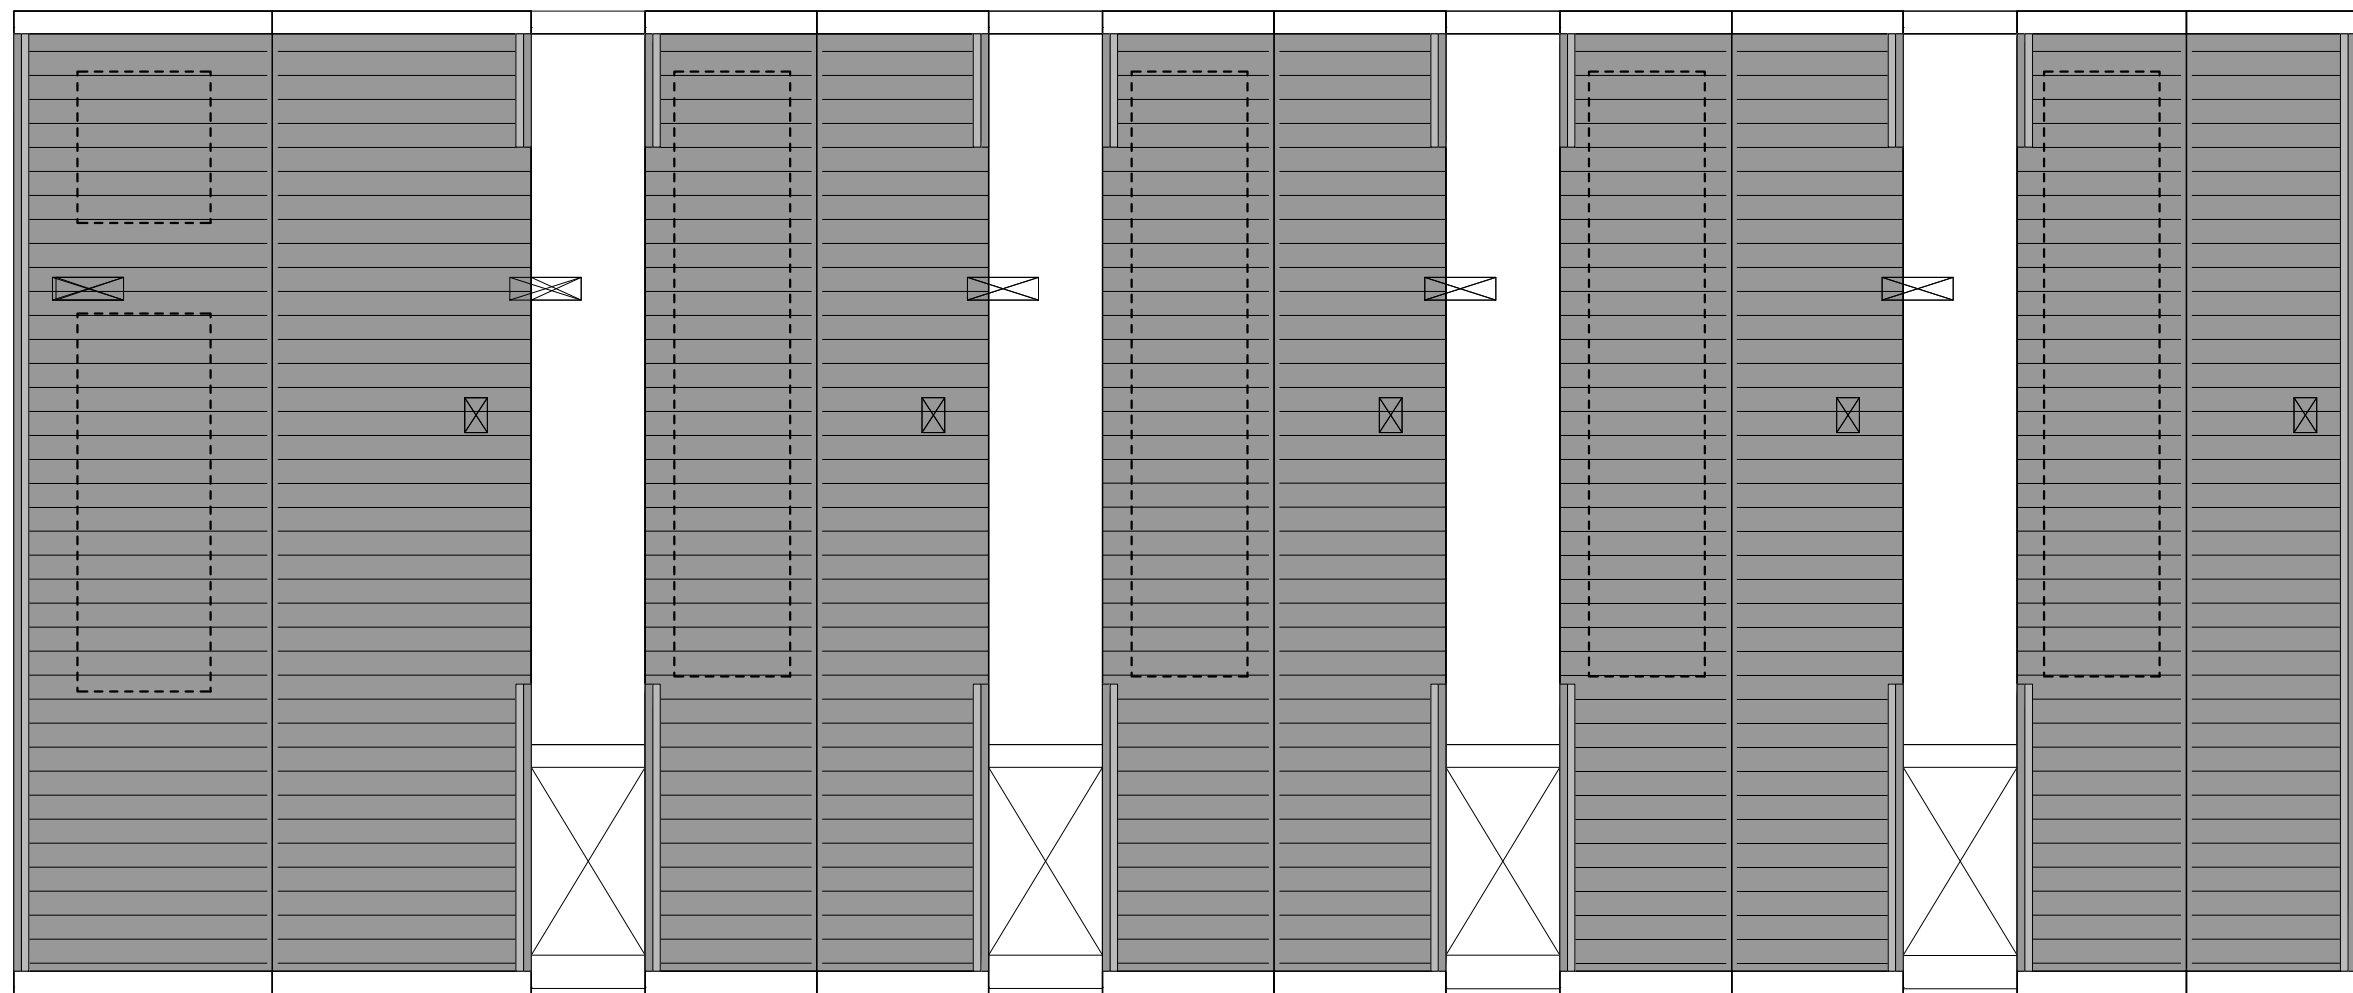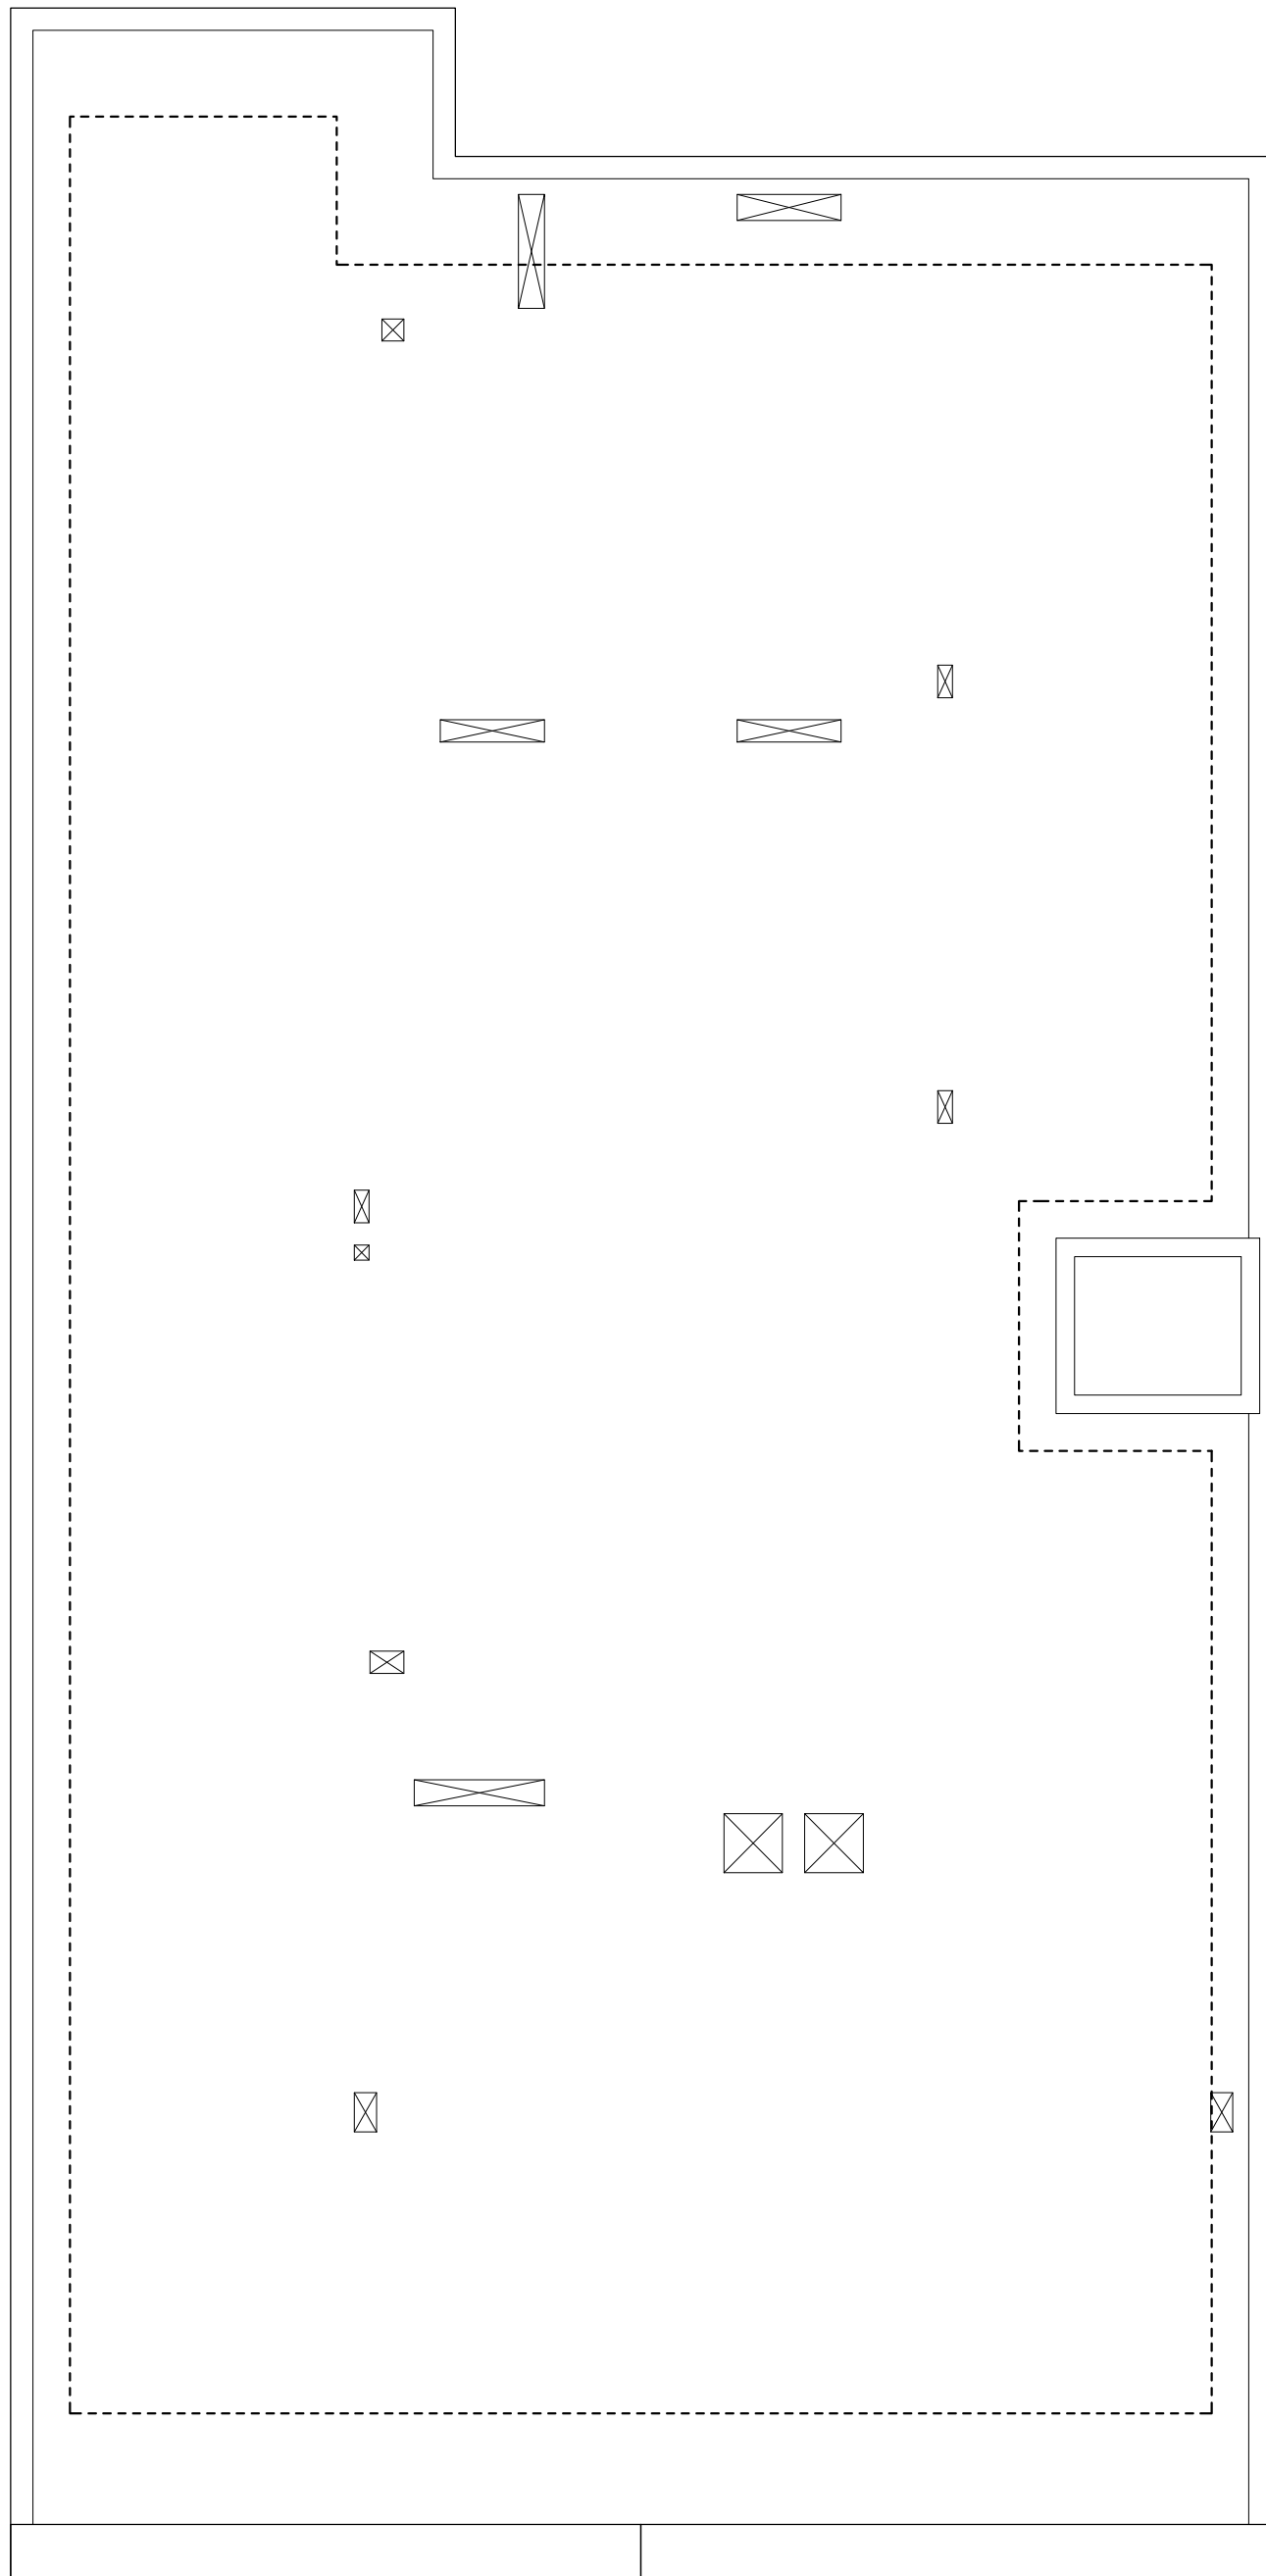

Fort Burbank Bunnik

Plattegrond : dakaanzicht

Formaat : A1

Schaal : 1:100

Datum : 12-06-2025